



**Городской округ
«Закрытое административно – территориальное образование
Железногорск Красноярского края»**

АДМИНИСТРАЦИЯ ЗАТО г. ЖЕЛЕЗНОГОРСК

ПОСТАНОВЛЕНИЕ

25. 05. 2023

г. Железногорск

№ 43-з

Об утверждении схемы границ прилегающей территории с условным номером 24:58:0801006:53:ЗУ1

Руководствуясь Земельным кодексом Российской Федерации, Федеральным законом от 06.10.2003 № 131 - ФЗ «Об общих принципах организации местного самоуправления в Российской Федерации», Уставом городского округа «Закрытое административно-территориальное образование Железногорск Красноярского края», Правилами благоустройства территории ЗАТО Железногорск,

ПОСТАНОВЛЯЮ:

1. Утвердить схему границ прилегающей территории с условным номером 24:58:0801006:53:ЗУ1 (приложение).
2. Управлению внутреннего контроля Администрации ЗАТО г. Железногорск (В.Г. Винокурова) довести настоящее постановление до сведения населения через газету «Город и горожане».
3. Отделу общественных связей Администрации ЗАТО г. Железногорск (И.С. Архипова) разместить информацию о принятии настоящего постановления на официальном сайте Администрации ЗАТО г. Железногорск в информационно-телекоммуникационной сети «Интернет».
4. Контроль над исполнением настоящего постановления оставляю за собой.

5. Настоящее постановление вступает в силу после его официального опубликования.

Глава ЗАТО г. Железногорск



Д.М. Чернятин

Приложение
к постановлению Администрации
ЗАТО г. Железнодорожск
от 25.05.2023 № 43-з

Схема прилегающей территории 24:58:0801006:53:3У1

1. Местоположение прилегающей территории (адресные ориентиры): Красноярский край, ЗАТО Железнодорожск, пос.Подгорный, ул.Мира, 15, ул.Строительная, 13, ул.Строительная, 15

2. Кадастровый номер объекта, по отношению к которому устанавливается прилегающая территория: 24:58:0801006:53.


3. Сведения о собственнике и (или) ином законном владельце здания, строения, сооружения, земельного участка, а также уполномоченном лице:
Собственники помещений в многоквартирных домах

4. Площадь прилегающей территории: 405 (кв. м)

Обозначение характерных точек границ	Координаты, м	
	X	Y
1	644285.89	133860.29
2	644276.61	133883.22
3	644274.31	133882.25
4	644273.53	133884.17
5	644266.02	133880.83
6	644266.60	133879.53
7	644264.74	133878.53
8	644254.77	133873.84
9	644246.20	133870.20
10	644246.65	133869.20
11	644240.08	133866.58
12	644233.54	133864.44
13	644227.88	133876.69
14	644224.06	133875.19
15	644210.26	133907.36
16	644207.45	133906.29
17	644227.59	133859.86
18	644272.36	133880.40
19	644281.32	133858.26

20	644285.07	133859.89
1	644285.89	133860.29

Схема прилегающей территории 24:58:0801006:53:3У1

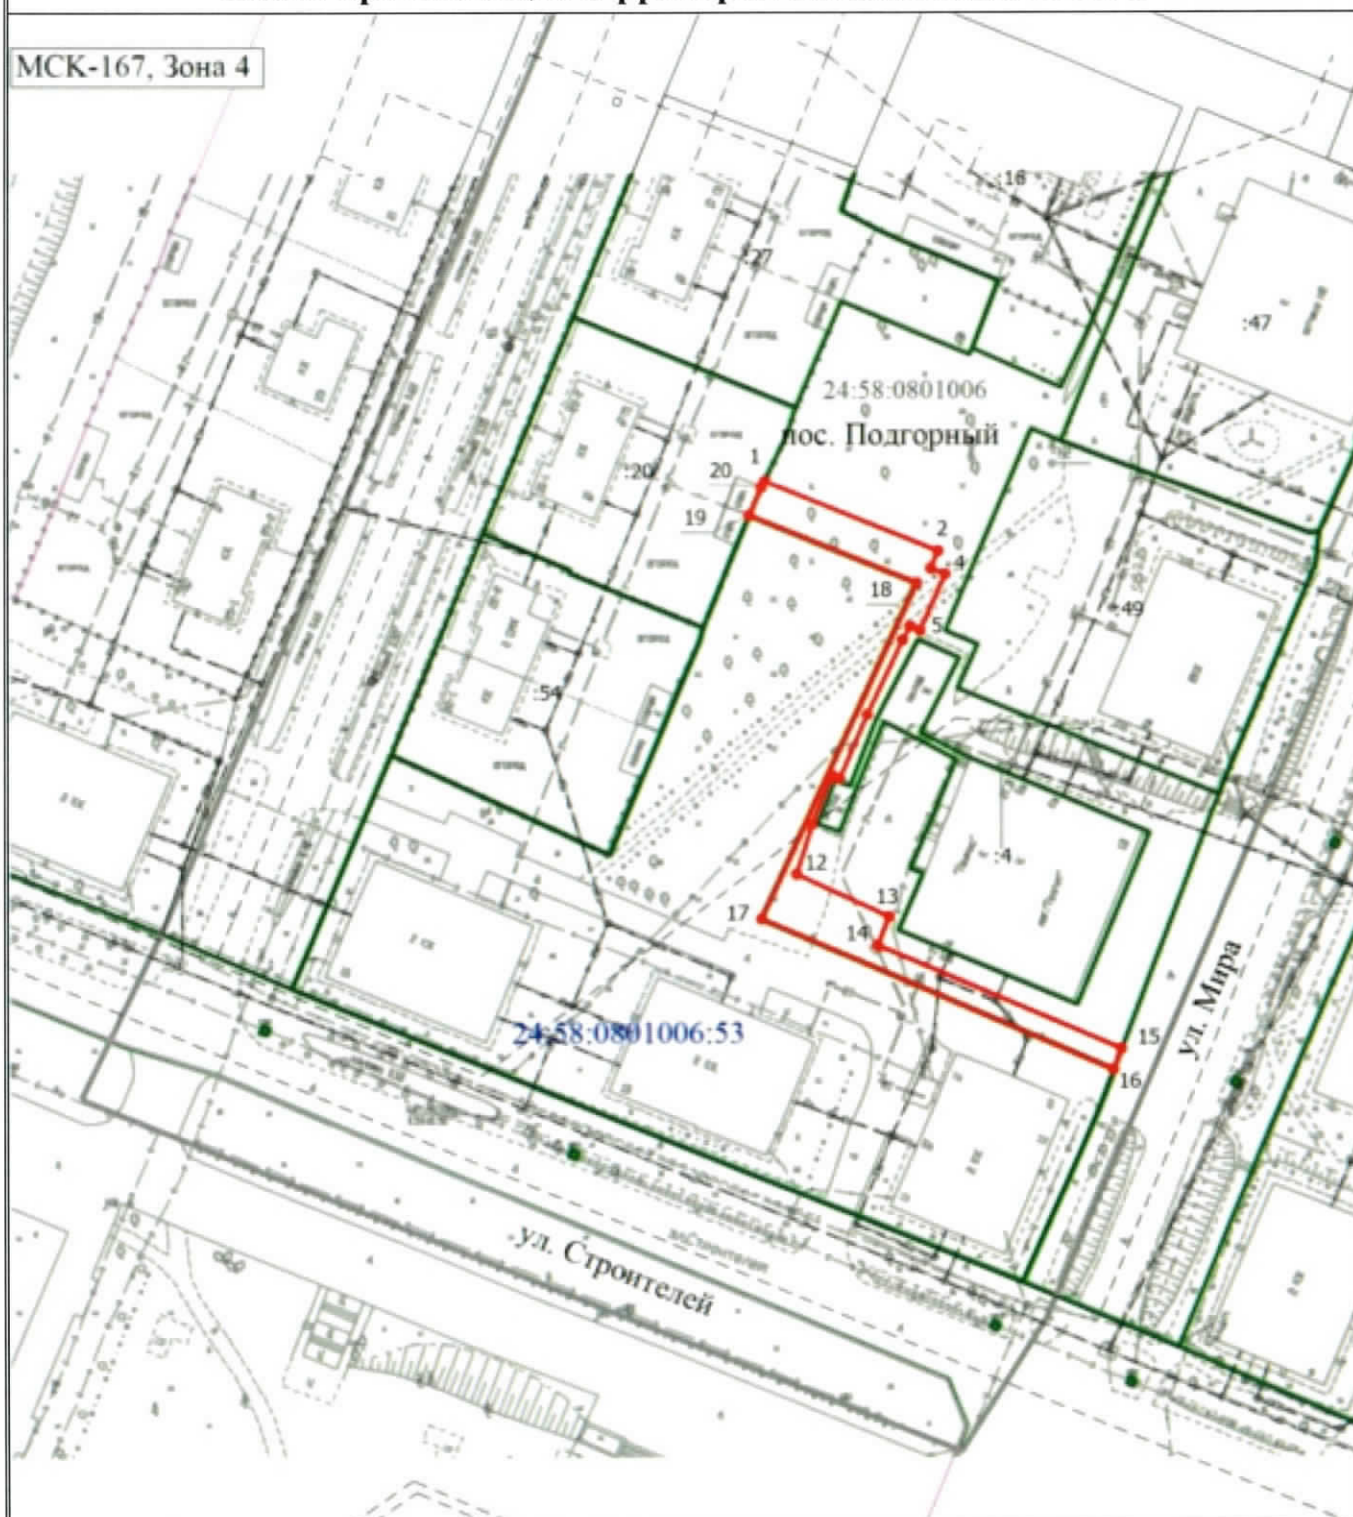

Масштаб 1:1000

Условные обозначения

- - Характерная точка границы прилегающей территории
- - Граница прилегающей территории