



**Городской округ
«Закрытое административно – территориальное образование
Железнодорожск Красноярского края»**

АДМИНИСТРАЦИЯ ЗАТО г. ЖЕЛЕЗНОГОРСК

ПОСТАНОВЛЕНИЕ

25. 05 2023

г. Железнодорожск

№ 46-з

Об утверждении схемы границ прилегающей территории с условным номером 24:58:0303008:41:ЗУ1

Руководствуясь Земельным кодексом Российской Федерации, Федеральным законом от 06.10.2003 № 131 - ФЗ «Об общих принципах организации местного самоуправления в Российской Федерации», Уставом городского округа «Закрытое административно-территориальное образование Железнодорожск Красноярского края», Правилами благоустройства территории ЗАТО Железнодорожск,

ПОСТАНОВЛЯЮ:

1. Утвердить схему границ прилегающей территории с условным номером 24:58:0303008:41:ЗУ1 (приложение).
2. Управлению внутреннего контроля Администрации ЗАТО г. Железнодорожск (В.Г. Винокурова) довести настоящее постановление до сведения населения через газету «Город и горожане».
3. Отделу общественных связей Администрации ЗАТО г. Железнодорожск (И.С. Архипова) разместить информацию о принятии настоящего постановления на официальном сайте Администрации ЗАТО г. Железнодорожск в информационно-телекоммуникационной сети «Интернет».
4. Контроль над исполнением настоящего постановления оставляю за собой.

5. Настоящее постановление вступает в силу после его официального опубликования.

Глава ЗАТО г. Железнодорожск



Д.М. Чернятин

Приложение
к постановлению Администрации
ЗАТО г. Железнодорожск
от 25.05.2023 № 46-з

Схема прилегающей территории 24:58:0303008:41:3У1

1. Местоположение прилегающей территории (адресные ориентиры): Красноярский край, ЗАТО Железнодорожск, г. Железнодорожск, ул. Крупской, дом №11а

2. Кадастровый номер объекта, по отношению к которому устанавливается прилегающая территория: 24:58:0303008:41

3. Сведения о собственнике и (или) ином законном владельце здания, строения, сооружения, земельного участка, а также уполномоченном лице:

Кулаков Александр Владимирович. Договор аренды земельного участка, № 11689-у, выдан 27.01.2020, дата государственной регистрации:


11.02.2020, номер государственной регистрации: 24:58:0303008:41-24/095/2020-5

4. Площадь прилегающей территории: 0 (кв. м)

Обозначение характерных точек границ	Координаты, м	
	X	Y
1		
2		
3		
4		
5		
6		
7		
8		
9		
10		
1		

Схема прилегающей территории 24:58:0303008:41:3У1

К-167, Зона 4

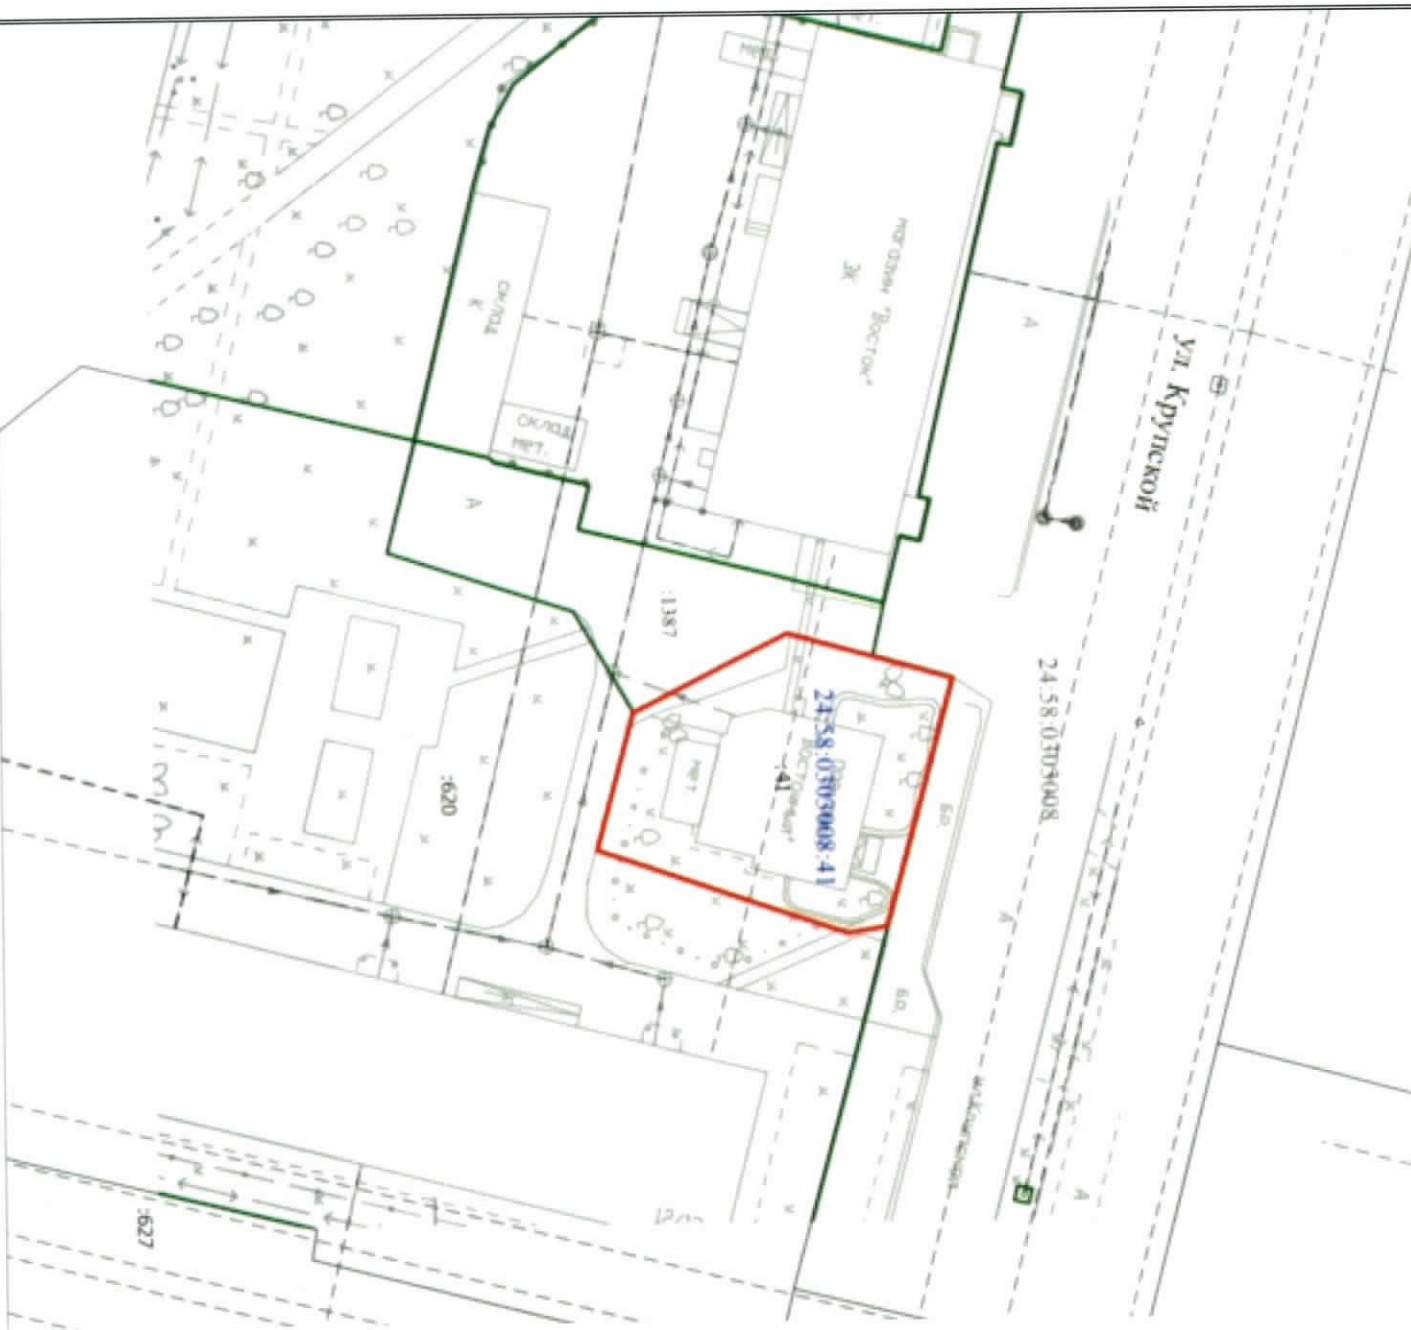

Масштаб 1:500

овные обозначения

- Граница прилегающей территории