



**Городской округ
«Закрытое административно – территориальное образование
Железногорск Красноярского края»**

АДМИНИСТРАЦИЯ ЗАТО г. ЖЕЛЕЗНОГОРСК

ПОСТАНОВЛЕНИЕ

25. 05. 2023

г. Железногорск

№ 48-з

Об утверждении схемы границ прилегающей территории с условным номером 24:58:0306001:24:3У1

Руководствуясь Земельным кодексом Российской Федерации, Федеральным законом от 06.10.2003 № 131 - ФЗ «Об общих принципах организации местного самоуправления в Российской Федерации», Уставом городского округа «Закрытое административно-территориальное образование Железногорск Красноярского края», Правилами благоустройства территории ЗАТО Железногорск,

ПОСТАНОВЛЯЮ:

1. Утвердить схему границ прилегающей территории с условным номером 24:58:0306001:24:3У1 (приложение).
2. Управлению внутреннего контроля Администрации ЗАТО г. Железногорск (В.Г. Винокурова) довести настоящее постановление до сведения населения через газету «Город и горожане».
3. Отделу общественных связей Администрации ЗАТО г. Железногорск (И.С. Архипова) разместить информацию о принятии настоящего постановления на официальном сайте Администрации ЗАТО г. Железногорск в информационно-телекоммуникационной сети «Интернет».
4. Контроль над исполнением настоящего постановления оставляю за собой.

5. Настоящее постановление вступает в силу после его официального опубликования.

Глава ЗАТО г. Железнодорожск



Д.М. Чернятин

Приложение
к постановлению Администрации
ЗАТО г. Железнодорожск
от 25.05.2023 № 48-з

Схема прилегающей территории 24:58:0306001:24:3У1

1. Местоположение прилегающей территории (адресные ориентиры): Красноярский край, ЗАТО Железнодорожск, г. Железнодорожск, проезд Центральный, 10
2. Кадастровый номер объекта, по отношению к которому устанавливается прилегающая территория: 24:58:0306001:24
3. Сведения о собственнике и (или) ином законном владельце здания, строения, сооружения, земельного участка, а также уполномоченном лице:
Картамышев Сергей Иванович, Косенко Александр Вячеславович, Круглова Тамара Георгиевна, Яковлев Александр Викторович, Колмыков Николай Владимирович, Соболева Светлана Викторовна, Наталушко Валерий Иванович, Петренко Андрей Станиславович, Сивов Валерий Владимирович, Федюкович Надежда Алексеевна, Палеева Екатерина Игоревна, Открытое акционерное общество "Сбербанк России".
Дополнительное соглашение к Договору аренды земельного участка с множественностью лиц на стороне арендатора от 7 сентября 2007 года № 7779-а, выдан 09.04.2010, дата государственной регистрации: 19.05.2010, номер государственной регистрации: 24-24-12/013/2010-322
Дополнительное соглашение к Договору аренды земельного участка с множественностью лиц на стороне арендатора от 7 сентября 2007 года № 7779-а, выдан 18.10.2010, дата государственной регистрации: 24.11.2010, номер государственной регистрации: 24-24-12/022/2010-016
Дополнительное соглашение к Договору аренды земельного участка со множественностью лиц на стороне арендатора от 7 сентября 2007 года № 7779-а, выдан 12.07.2012, дата государственной регистрации: 25.07.2012, номер государственной регистрации: 24-24-12/014/2012-682
Дополнительное соглашение к договору аренды земельного участка с множественностью лиц на стороне арендатора от 7 сентября 2007 года № 7779-а, выдан 14.02.2013, дата государственной регистрации: 27.05.2013, номер государственной регистрации: 24-24-12/008/2013-692
Договор аренды земельного участка с множественностью лиц на стороне арендатора, № 7779-а, выдан 07.09.2007, дата государственной регистрации: 02.10.2007, номер государственной регистрации: 24-24-12/018/2007-364
Соглашение о вступлении стороной в Договор аренды земельного участка с множественностью лиц на стороне Арендатора от 07.09.2007 года № 7779-а, № б/н, выдан 10.03.2021, дата государственной регистрации: 18.03.2021, номер государственной регистрации: 24:58:0306001:24-24/095/2021-2
Соглашение о вступлении стороной в договор аренды земельного участка с множественностью лиц на стороне Арендатора от 07.09.2007 года № 7779-а, № б/н, выдан 25.03.2021, дата государственной регистрации: 06.04.2021, номер государственной регистрации: 24:58:0306001:24-24/095/2021-3
Соглашение о вступлении стороной к Договору аренды земельного участка с множественностью лиц на стороне Арендатора от 07.09.2007 № 7779-а, № б/н, выдан

29.03.2021, дата государственной регистрации: 13.04.2021, номер государственной регистрации: 24:58:0306001:24-24/095/2021-4

Соглашение о вступлении стороной к Договору аренды земельного участка с множественностью лиц на стороне Арендатора от 07.09.2007 № 7779-а, № 6/н, выдан 29.03.2021, дата государственной регистрации: 13.04.2021, номер государственной регистрации: 24:58:0306001:24-24/095/2021-5


Соглашение о вступлении стороной в Договор аренды земельного участка с множественностью лиц на стороне Арендатора от 07 сентября 2007 года № 7779-а, выдан 19.08.2022, Администрация ЗАТО Железногорск

Соглашение о выходе из договора аренды земельного участка с множественностью лиц на стороне арендатора от 07.09.2007 №7779-а, выдан 20.10.2022, дата государственной регистрации: 24.10.2022, номер государственной регистрации: 24:58:0306001:24-24/095/2022-7

44. Площадь прилегающей территории: 1775 (кв. м)

Обозначение характерных точек границ	Координаты, м	
	X	Y
(1)		
1	657560.79	140743.36
2	657564.30	140752.72
3	657455.78	140793.42
4	657450.60	140781.19
5	657459.88	140777.30
6	657461.29	140780.68
1	657560.79	140743.36
(2)		
7	657429.87	140697.31
8	657430.55	140699.22
9	657431.48	140701.51
10	657433.82	140707.88
11	657437.54	140717.72
12	657439.20	140722.18
13	657440.88	140726.50
14	657443.84	140734.88
15	657449.69	140751.12
16	657440.21	140754.54
17	657420.59	140701.01
7	657429.87	140697.31

МСК-167, Зона 4

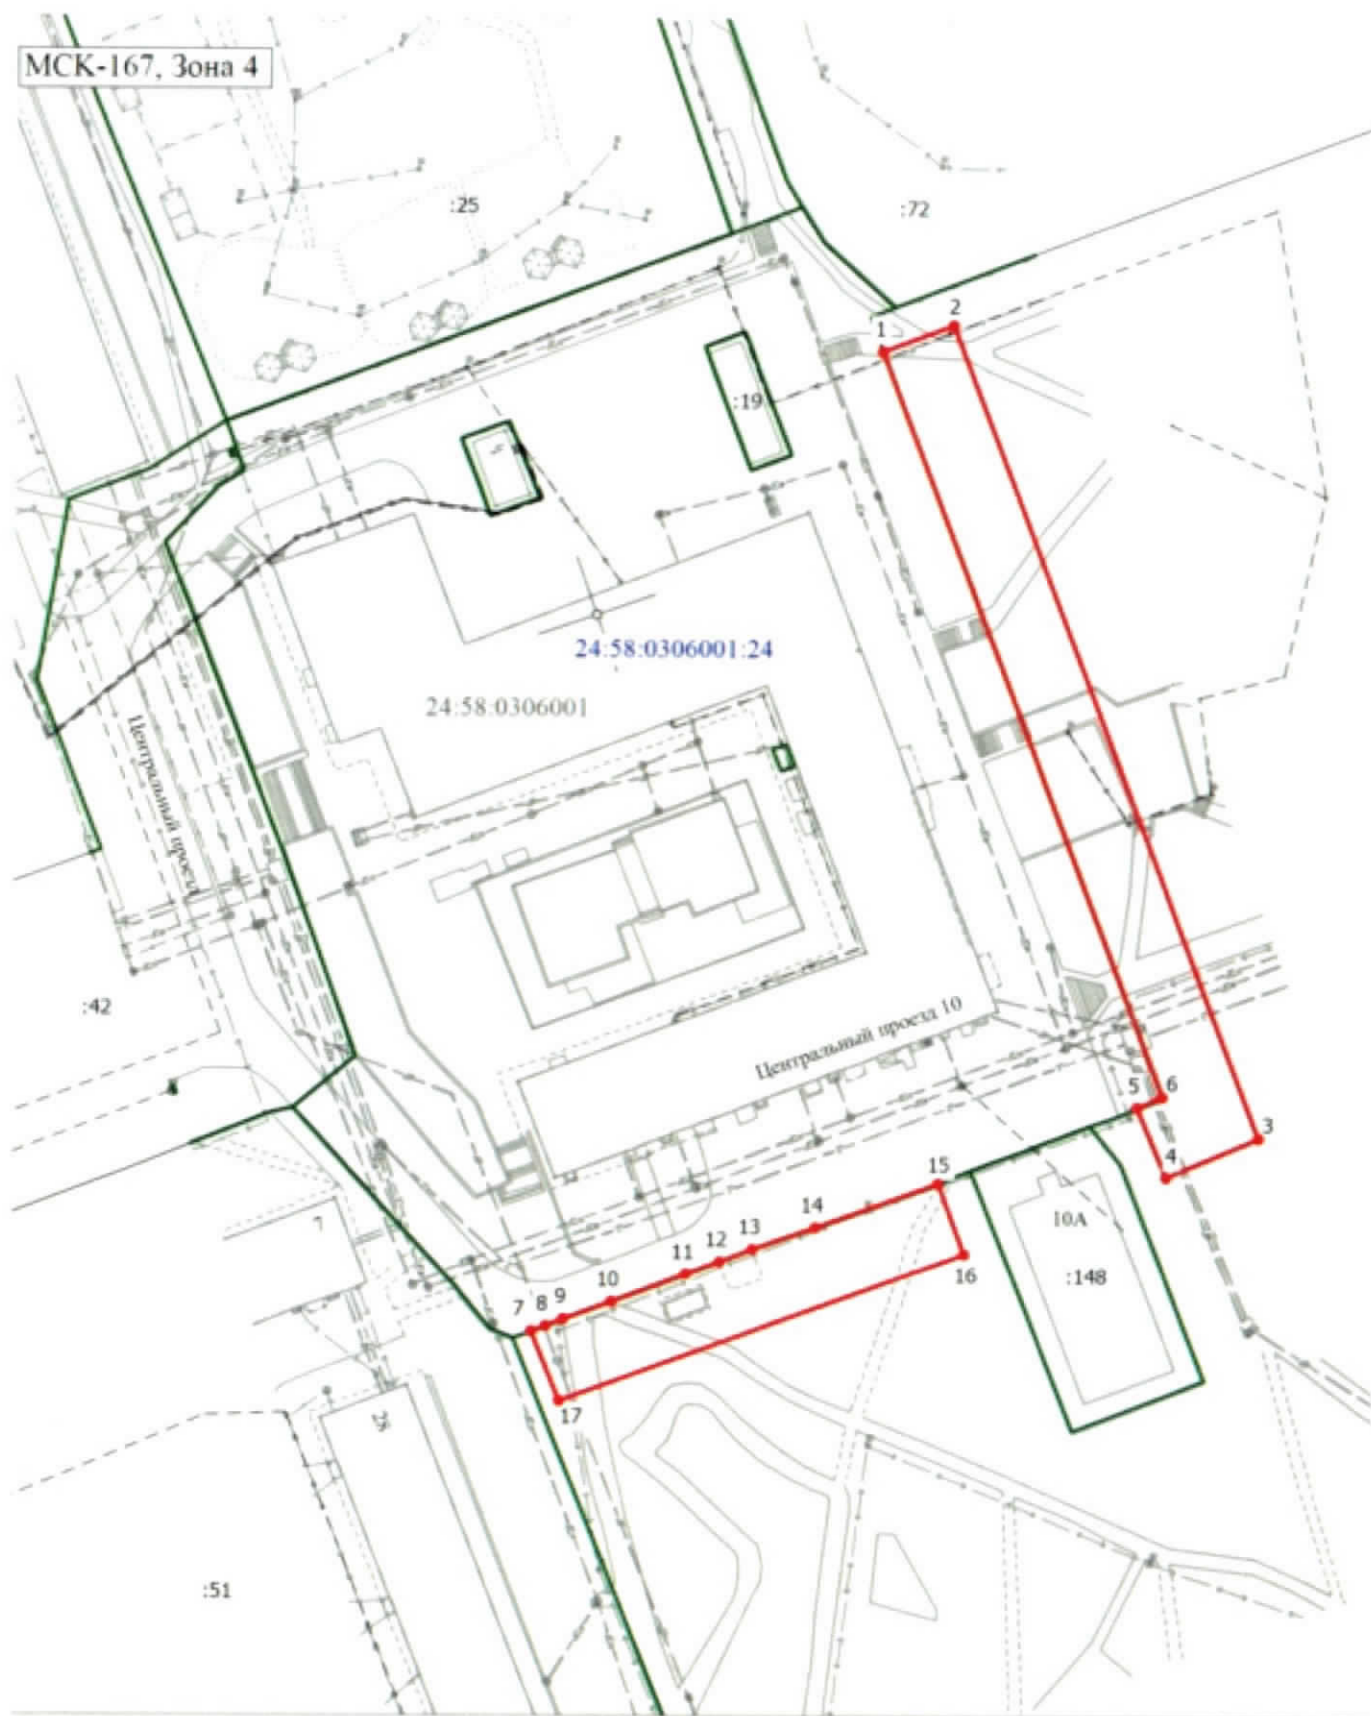

Масштаб 1:1000

Условные обозначения

- - Характерная точка границы прилегающей территории
- - Граница прилегающей территории