

**Городской округ
«Закрытое административно – территориальное образование
Железногорск Красноярского края»**

АДМИНИСТРАЦИЯ ЗАТО г. ЖЕЛЕЗНОГОРСК

ПОСТАНОВЛЕНИЕ

15.06. 2023

г. Железногорск

№ 64-з

Об утверждении схемы границ прилегающей территории с условным номером
24:58: 0303008:5:ЗУ1

Руководствуясь Земельным кодексом Российской Федерации, Федеральным законом от 06.10.2003 № 131 - ФЗ «Об общих принципах организации местного самоуправления в Российской Федерации», Уставом городского округа «Закрытое административно-территориальное образование Железногорск Красноярского края», Правилами благоустройства территории ЗАТО Железногорск,

ПОСТАНОВЛЯЮ:

1. Утвердить схему границ прилегающей территории с условным номером 24:58: 0303008:5:ЗУ1 (приложение).
2. Управлению внутреннего контроля Администрации ЗАТО г. Железногорск (В.Г. Винокурова) довести настоящее постановление до сведения населения через газету «Город и горожане».
3. Отделу общественных связей Администрации ЗАТО г. Железногорск (И.С. Архипова) разместить информацию о принятии настоящего постановления на официальном сайте Администрации ЗАТО г. Железногорск в информационно-телекоммуникационной сети «Интернет».
4. Контроль над исполнением настоящего постановления оставляю за собой.

5. Настоящее постановление вступает в силу после его официального опубликования.

Глава ЗАТО г. Железнодорожск



Д.М. Чернятин

Приложение
к постановлению Администрации
ЗАО г. Железнодорожск
от 15.06.2023 № 64-з

Схема прилегающей территории 24:58:0303008:5:3У1

1. Местоположение прилегающей территории (адресные ориентиры): Российская Федерация, Красноярский край, ЗАО Железнодорожск, г. Железнодорожск, ул. Крупской, дом №11

2. Кадастровый номер объекта, по отношению к которому устанавливается прилегающая территория: 24:58:0303008:5

3. Сведения о собственнике и (или) ином законном владельце здания, строения, сооружения, земельного участка, а также уполномоченном лице:


Общество с ограниченной ответственностью "Бизнес-Партнер", Общая долевая собственность, 2/3 24-24-12/014/2010-596 29.09.2010:

Шатков Георгий Николаевич Общая долевая собственность, 1/3 24-24-12/013/2006-848 19.12.2006

4. Площадь прилегающей территории: 386 (кв. м)

Обозначение характерных точек границ	Координаты, м	
	X	Y
1	658502.36	140227.22
2	658500.00	140236.94
3	658491.53	140243.66
4	658489.82	140246.60
5	658488.79	140250.20
6	658485.86	140262.35
7	658476.13	140260.04
8	658480.55	140242.65
9	658483.84	140237.00
10	658497.61	140226.07
1	658502.36	140227.22

МСК-167, Зона 4

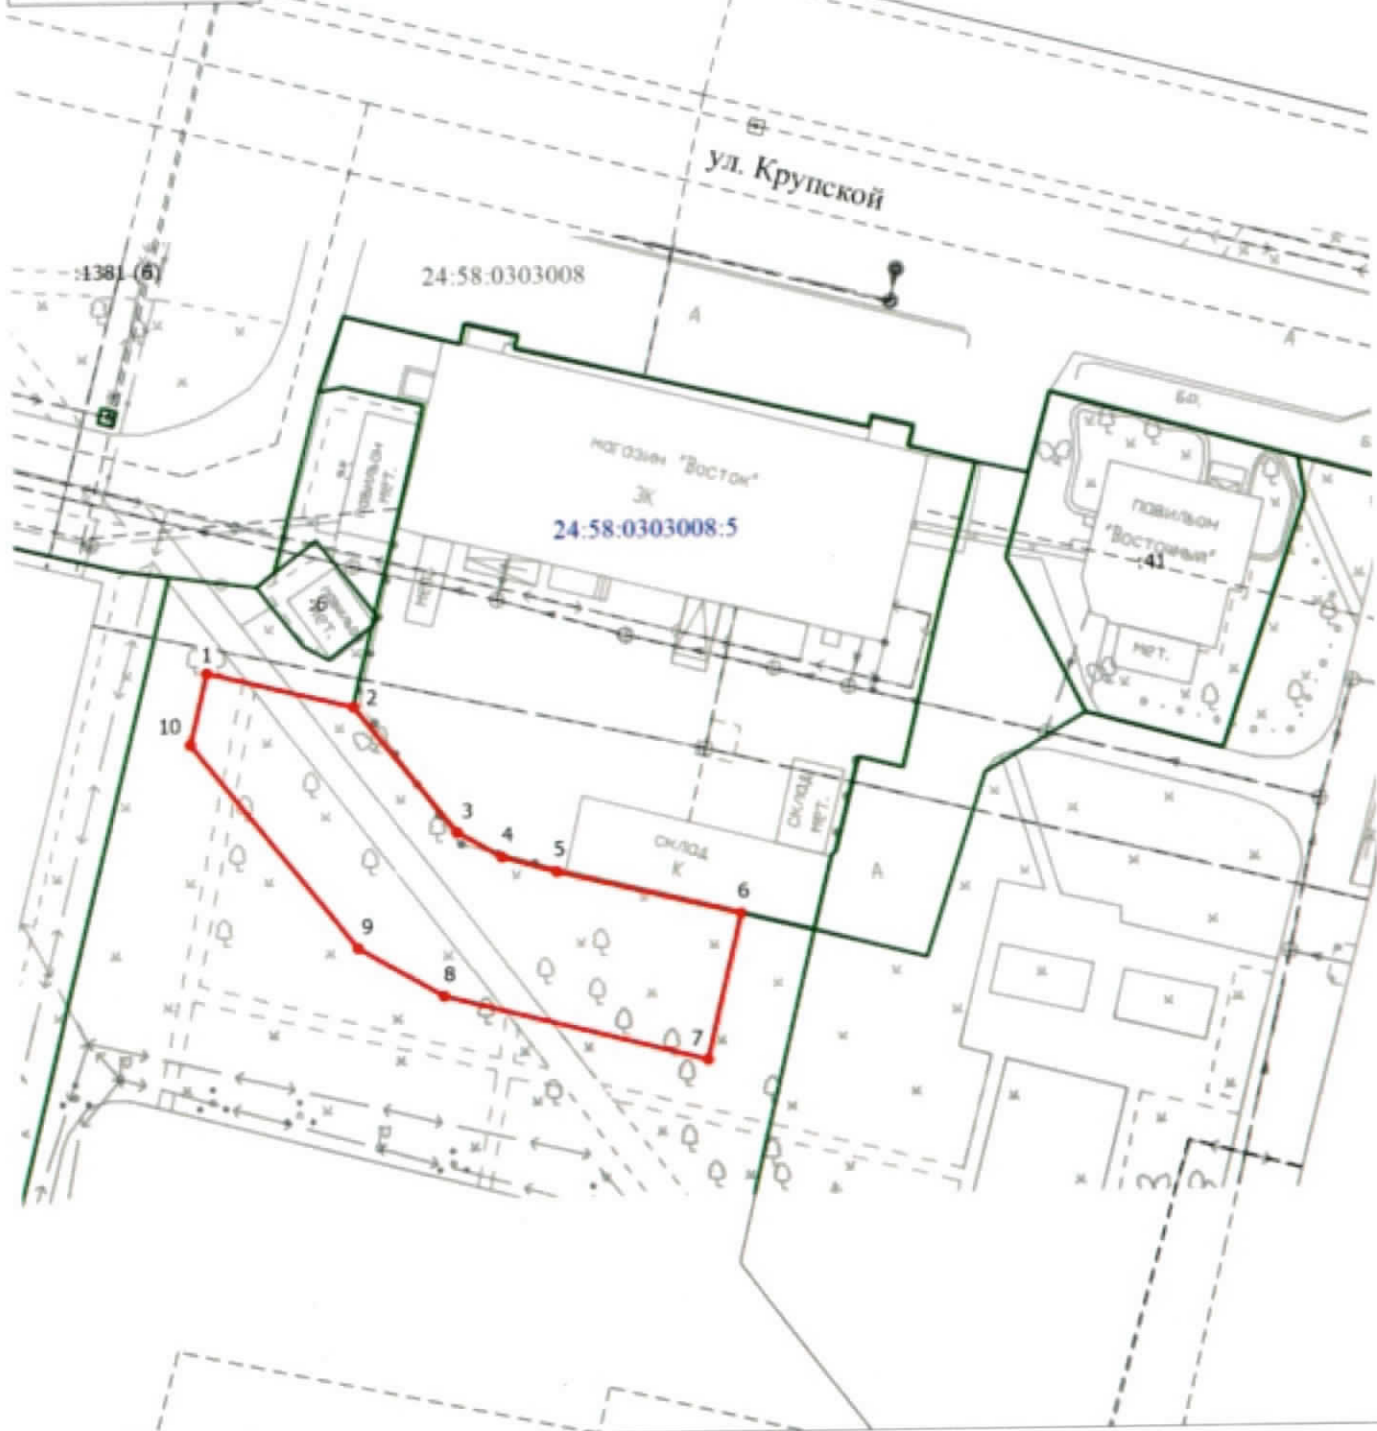

Масштаб 1:500

Условные обозначения

- - Характерная точка границы прилегающей территории
- - Граница прилегающей территории