



**Городской округ
«Закрытое административно – территориальное образование
Железногорск Красноярского края»**

АДМИНИСТРАЦИЯ ЗАТО г. ЖЕЛЕЗНОГОРСК

ПОСТАНОВЛЕНИЕ

27. 06. 2023

г. Железногорск

№ 79-3

Об утверждении схемы границ прилегающей территории с условным номером 24:58:0306001:597:ЗУ1

Руководствуясь Земельным кодексом Российской Федерации, Федеральным законом от 06.10.2003 № 131 - ФЗ «Об общих принципах организации местного самоуправления в Российской Федерации», Уставом городского округа «Закрытое административно-территориальное образование Железногорск Красноярского края», Правилами благоустройства территории ЗАТО Железногорск,

ПОСТАНОВЛЯЮ:

1. Утвердить схему границ прилегающей территории с условным номером 24:58:0306001:597:ЗУ1 (приложение).
2. Управлению внутреннего контроля Администрации ЗАТО г. Железногорск (В.Г. Винокурова) довести настоящее постановление до сведения населения через газету «Город и горожане».
3. Отделу общественных связей Администрации ЗАТО г. Железногорск (И.С. Архипова) разместить информацию о принятии настоящего постановления на официальном сайте Администрации ЗАТО г. Железногорск в информационно-телекоммуникационной сети «Интернет».
4. Контроль над исполнением настоящего постановления возложить на первого заместителя Главы ЗАТО г. Железногорск по жилищно-коммунальному хозяйству Р.И. Вычужанина.

5. Настоящее постановление вступает в силу после его официального опубликования.

Глава ЗАТО г. Железногорск

A handwritten signature in black ink, consisting of a stylized initial 'Д' followed by a long horizontal stroke.

Д.М. Чернятин

Приложение
к постановлению Администрации
ЗАТО г. Железнодорожск
от 27.06.2023 № 79-3

Схема прилегающей территории 24:58:0306001:597:3У1

1. Местоположение прилегающей территории (адресные ориентиры): Российская Федерация, Красноярский край, городской округ ЗАТО город Железнодорожск, город Железнодорожск, проспект Курчатова, земельный участок № 8


2. Кадастровый номер объекта, по отношению к которому устанавливается прилегающая территория: 24:58:0306001:597

3. Сведения о собственнике и (или) ином законном владельце здания, строения, сооружения, земельного участка, а также уполномоченном лице:

Общее имущество собственников помещений в многоквартирном доме. Сведения о зарегистрированных правах, отсутствуют

4. Площадь прилегающей территории: 440 (кв. м)

Обозначение характерных точек границ	Координаты, м	
	X	Y
1	657678.34	140413.35
2	657704.10	140480.31
3	657697.76	140482.54
4	657693.04	140484.20
5	657691.26	140479.52
6	657697.58	140477.30
7	657675.45	140419.76
8	657664.02	140424.01
9	657663.15	140421.65
10	657667.86	140419.92
11	657666.99	140417.57
1	657678.34	140413.35

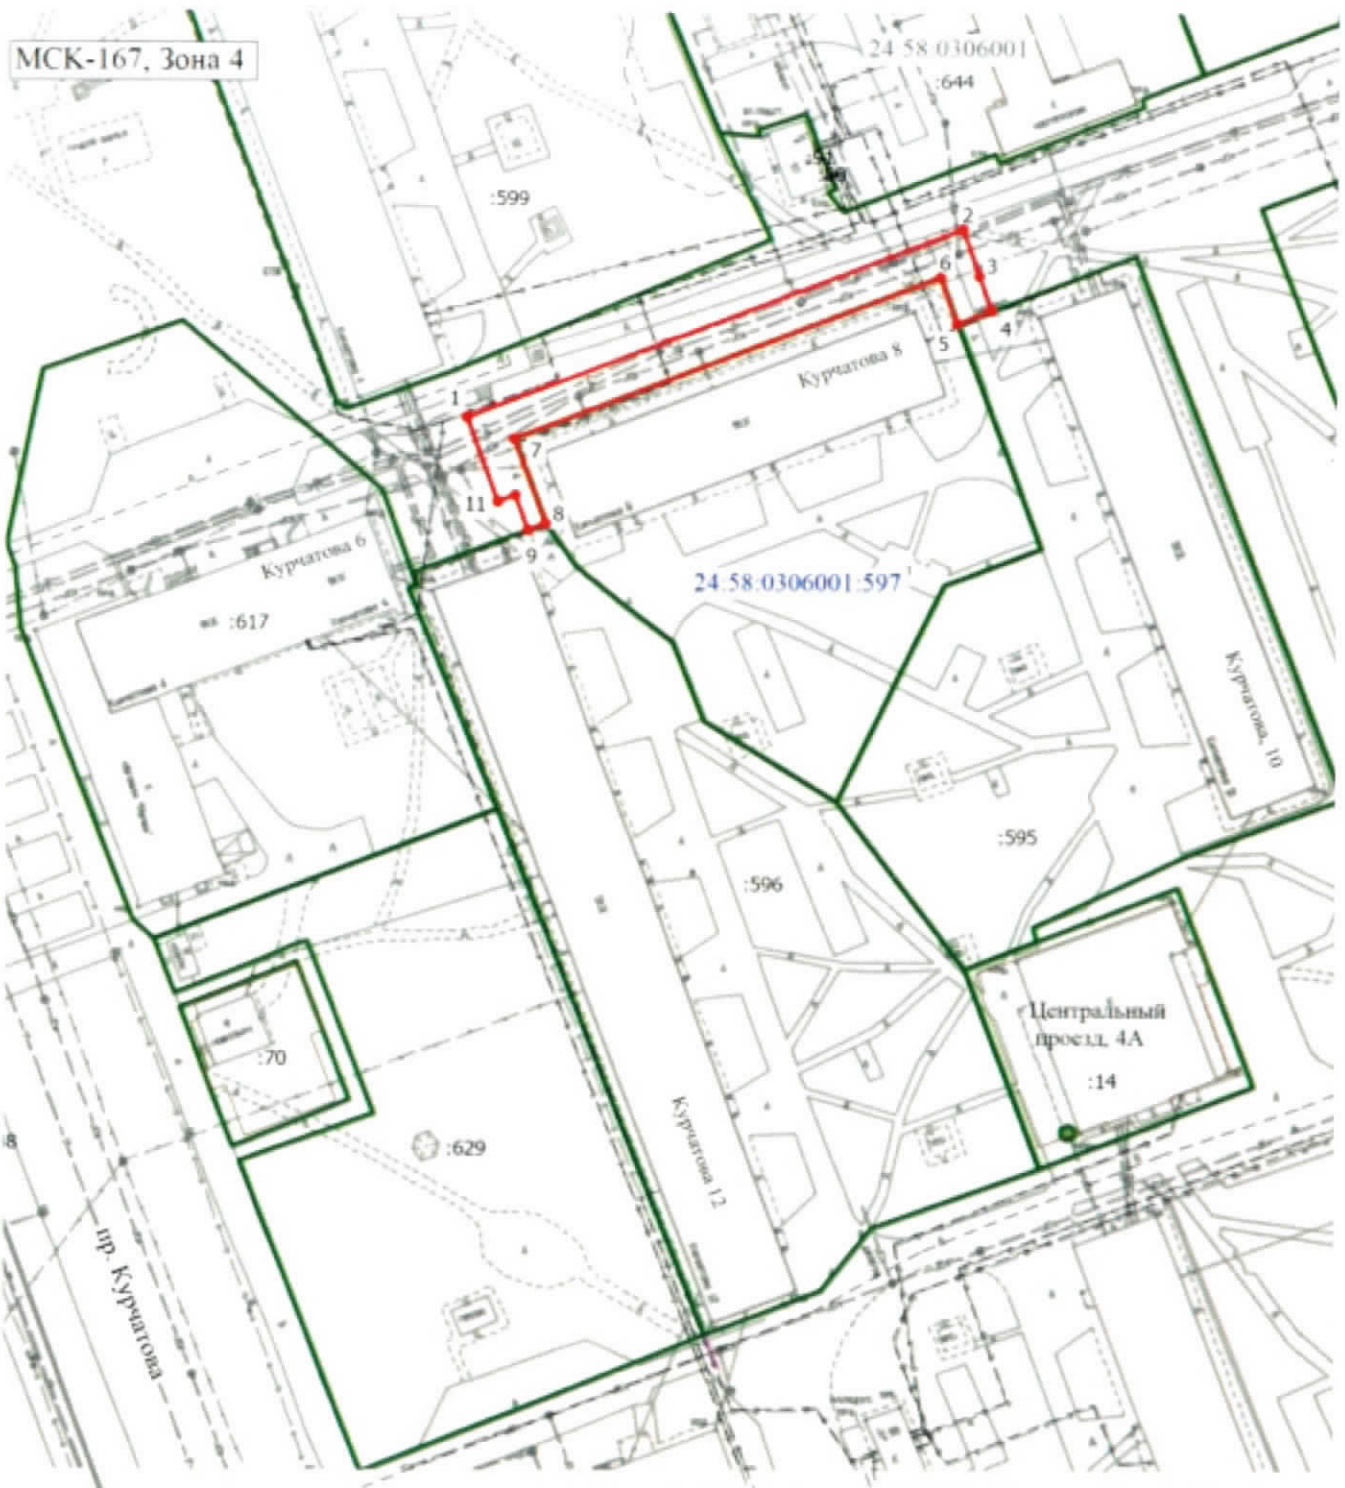

Масштаб 1:1000

Условные обозначения

- - Характерная точка границы прилегающей территории
- - Граница прилегающей территории