

**Городской округ
«Закрытое административно – территориальное образование
Железногорск Красноярского края»**

АДМИНИСТРАЦИЯ ЗАТО г. ЖЕЛЕЗНОГОРСК

ПОСТАНОВЛЕНИЕ

27.06. 2023

г. Железногорск

№ 80-з

Об утверждении схемы границ прилегающей территории с условным номером 24:58:0303017:26:3У1

Руководствуясь Земельным кодексом Российской Федерации, Федеральным законом от 06.10.2003 № 131 - ФЗ «Об общих принципах организации местного самоуправления в Российской Федерации», Уставом городского округа «Закрытое административно-территориальное образование Железногорск Красноярского края», Правилами благоустройства территории ЗАТО Железногорск,

ПОСТАНОВЛЯЮ:

1. Утвердить схему границ прилегающей территории с условным номером 24:58:0303017:26:3У1 (приложение).
2. Управлению внутреннего контроля Администрации ЗАТО г. Железногорск (В.Г. Винокурова) довести настоящее постановление до сведения населения через газету «Город и горожане».
3. Отделу общественных связей Администрации ЗАТО г. Железногорск (И.С. Архипова) разместить информацию о принятии настоящего постановления на официальном сайте Администрации ЗАТО г. Железногорск в информационно-телекоммуникационной сети «Интернет».
4. Контроль над исполнением настоящего постановления возложить на первого заместителя Главы ЗАТО г. Железногорск по жилищно-коммунальному хозяйству Р.И. Вычужанина.

5. Настоящее постановление вступает в силу после его официального опубликования.

Глава ЗАТО г. Железнодорожск



Д.М. Чернятин

Приложение
к постановлению Администрации
ЗАТО г. Железнодорожск
от 27.06.2013 № 80-з


Схема прилегающей территории 24:58:0303017:26:3У1

1. Местоположение прилегающей территории (адресные ориентиры): Российская Федерация, Красноярский край, ЗАТО Железнодорожск, г. Железнодорожск, ул. Комсомольская 35А
2. Кадастровый номер объекта, по отношению к которому устанавливается прилегающая территория: 24:58:0303017:26.
3. Сведения о собственнике и (или) ином законном владельце здания, строения, сооружения, земельного участка, а также уполномоченном лице:
Муниципальное образование «Закрытое административно-территориальное образование г. Железнодорожск Красноярского края» Муниципальное образовательное учреждение средняя общеобразовательная школа №101 с углубленным изучением математики и информатики, постоянное (бессрочное) пользование 24-24-12/002/2008-177 22.02.2008
4. Площадь прилегающей территории: 1409 (кв. м)

Обозначение характерных точек границ	Координаты, м	
	X	Y
1	659178.99	140291.60
2	659171.67	140320.92
3	659154.98	140321.65
4	659136.21	140316.61
5	659137.06	140313.48
6	659145.58	140315.55
7	659146.88	140314.62
8	659156.89	140315.40
9	659159.05	140314.45
10	659160.71	140312.95
11	659163.21	140313.52
12	659166.87	140298.83
13	659112.91	140285.04
14	659109.04	140299.86
15	659111.54	140300.49
16	659111.13	140301.86
17	659115.07	140306.48
18	659123.19	140309.91

19	659131.61	140312.11
20	659130.82	140315.32
21	659104.49	140308.38
22	659105.92	140304.35
23	659103.61	140301.52
24	659100.09	140294.57
25	659105.75	140272.89
1	659178.99	140291.60

МСК-167, Зона 4

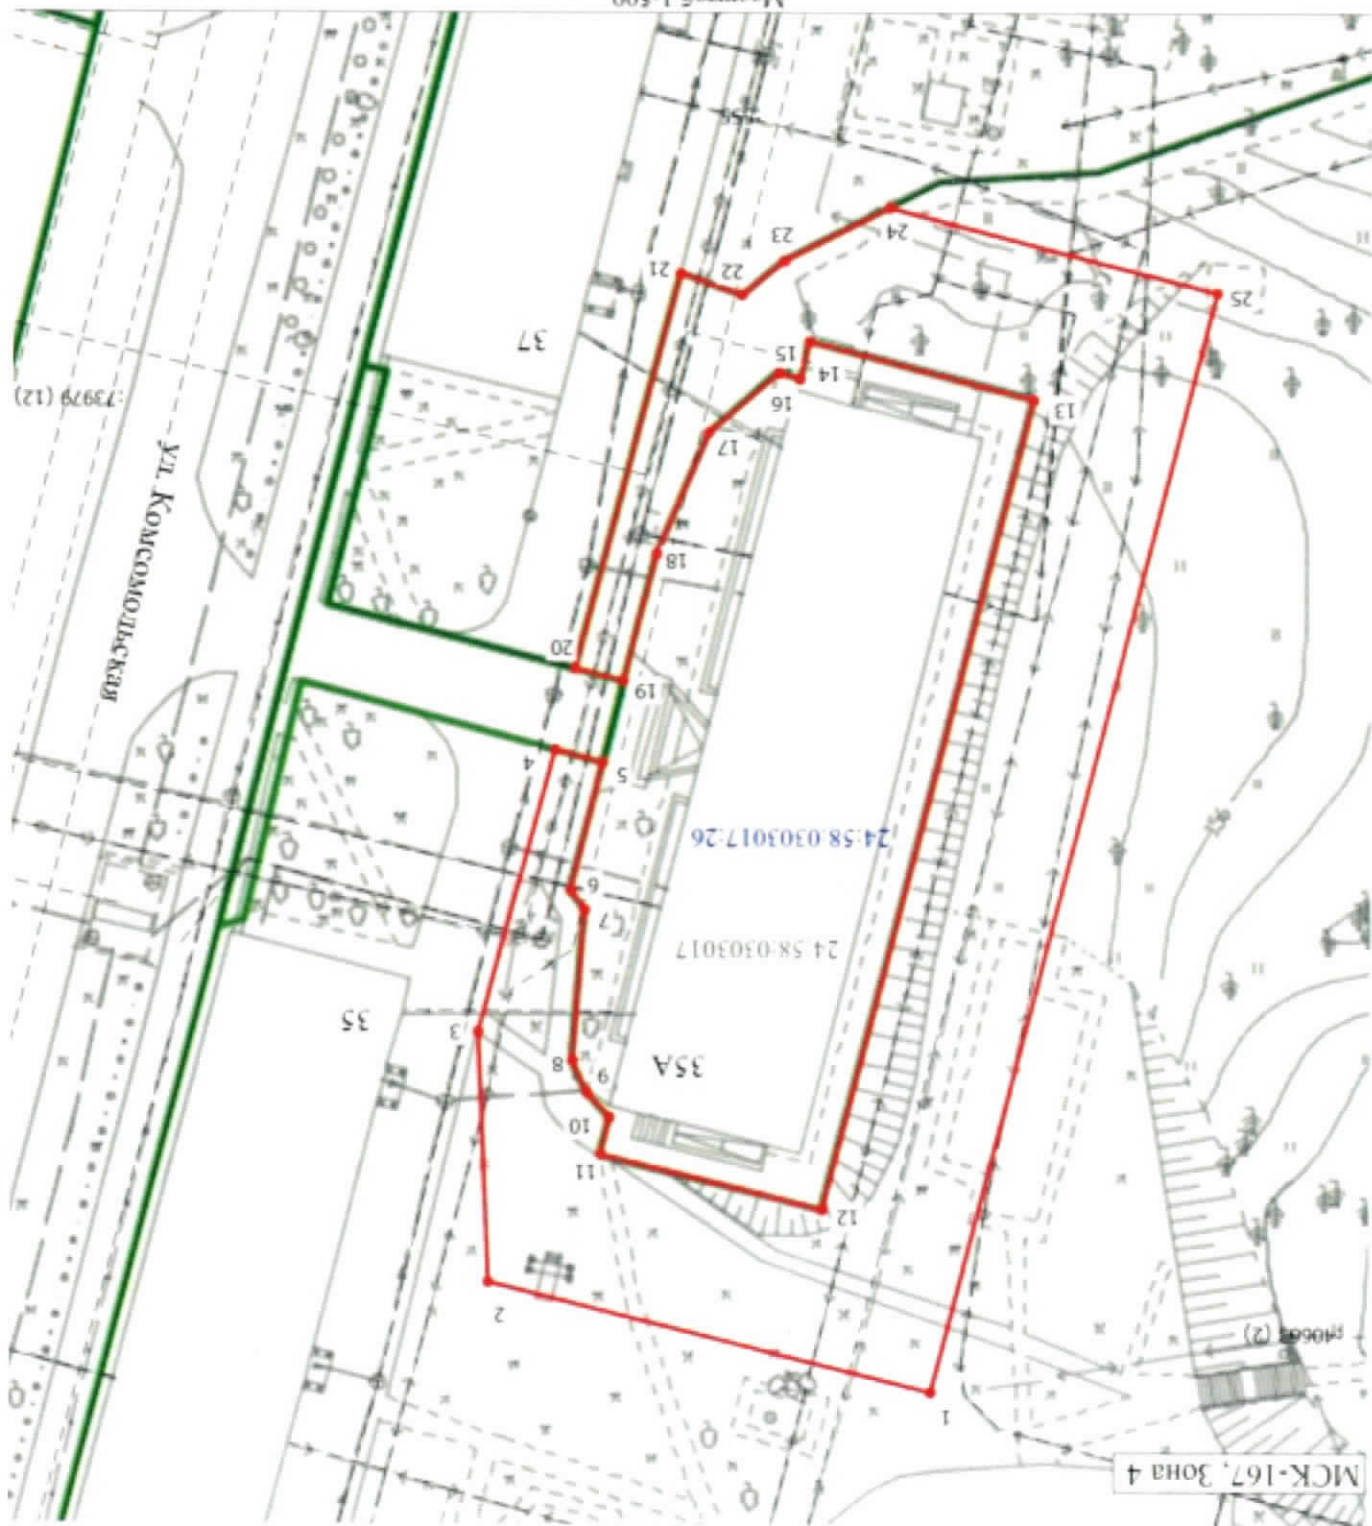

Масштаб 1:500

Условные обозначения

- Граница участка
- Характерная точка участка