



**Городской округ
«Закрытое административно – территориальное образование
Железногорск Красноярского края»**

АДМИНИСТРАЦИЯ ЗАТО г. ЖЕЛЕЗНОГОРСК

ПОСТАНОВЛЕНИЕ

27.06. 2023

г. Железногорск

№ 81-з

Об утверждении схемы границ прилегающей территории с условным номером 24:58:0306001:596:ЗУ1

Руководствуясь Земельным кодексом Российской Федерации, Федеральным законом от 06.10.2003 № 131 - ФЗ «Об общих принципах организации местного самоуправления в Российской Федерации», Уставом городского округа «Закрытое административно-территориальное образование Железногорск Красноярского края», Правилами благоустройства территории ЗАТО Железногорск,

ПОСТАНОВЛЯЮ:

1. Утвердить схему границ прилегающей территории с условным номером 24:58:0306001:596:ЗУ1 (приложение).
2. Управлению внутреннего контроля Администрации ЗАТО г. Железногорск (В.Г. Винокурова) довести настоящее постановление до сведения населения через газету «Город и горожане».
3. Отделу общественных связей Администрации ЗАТО г. Железногорск (И.С. Архипова) разместить информацию о принятии настоящего постановления на официальном сайте Администрации ЗАТО г. Железногорск в информационно-телекоммуникационной сети «Интернет».
4. Контроль над исполнением настоящего постановления возложить на первого заместителя Главы ЗАТО г. Железногорск по жилищно-коммунальному хозяйству Р.И. Вычужанина.

5. Настоящее постановление вступает в силу после его официального опубликования.

Глава ЗАТО г. Железногорск



Д.М. Чернятин

Приложение
к постановлению Администрации
ЗАТО г. Железнодорожск
от 27.06.2015 № 81-З

Схема прилегающей территории 24:58:0306001:596:3У1

1. Местоположение прилегающей территории (адресные ориентиры): Российская Федерация, Красноярский край, городской округ ЗАТО город Железнодорожск, город Железнодорожск, проспект Курчатова, земельный участок № 12


2. Кадастровый номер объекта, по отношению к которому устанавливается прилегающая территория: 24:58:0306001:596

3. Сведения о собственнике и (или) ином законном владельце здания, строения, сооружения, земельного участка, а также уполномоченном лице:

Общее имущество собственников помещений в многоквартирном доме. Сведения о зарегистрированных правах, отсутствуют

4. Площадь прилегающей территории: 330 (кв. м)

Обозначение характерных точек границ	Координаты, м	
	X	Y
(1)		
1	657553.77	140445.79
2	657559.70	140461.42
3	657566.84	140467.13
4	657568.39	140468.33
5	657576.50	140490.99
6	657571.81	140492.73
7	657564.18	140471.41
8	657555.51	140464.48
9	657549.10	140447.56
1	657553.77	140445.79
(2)		
10	657662.95	140406.60
11	657667.86	140419.92
12	657663.15	140421.65
13	657658.26	140408.33
10	657662.95	140406.60

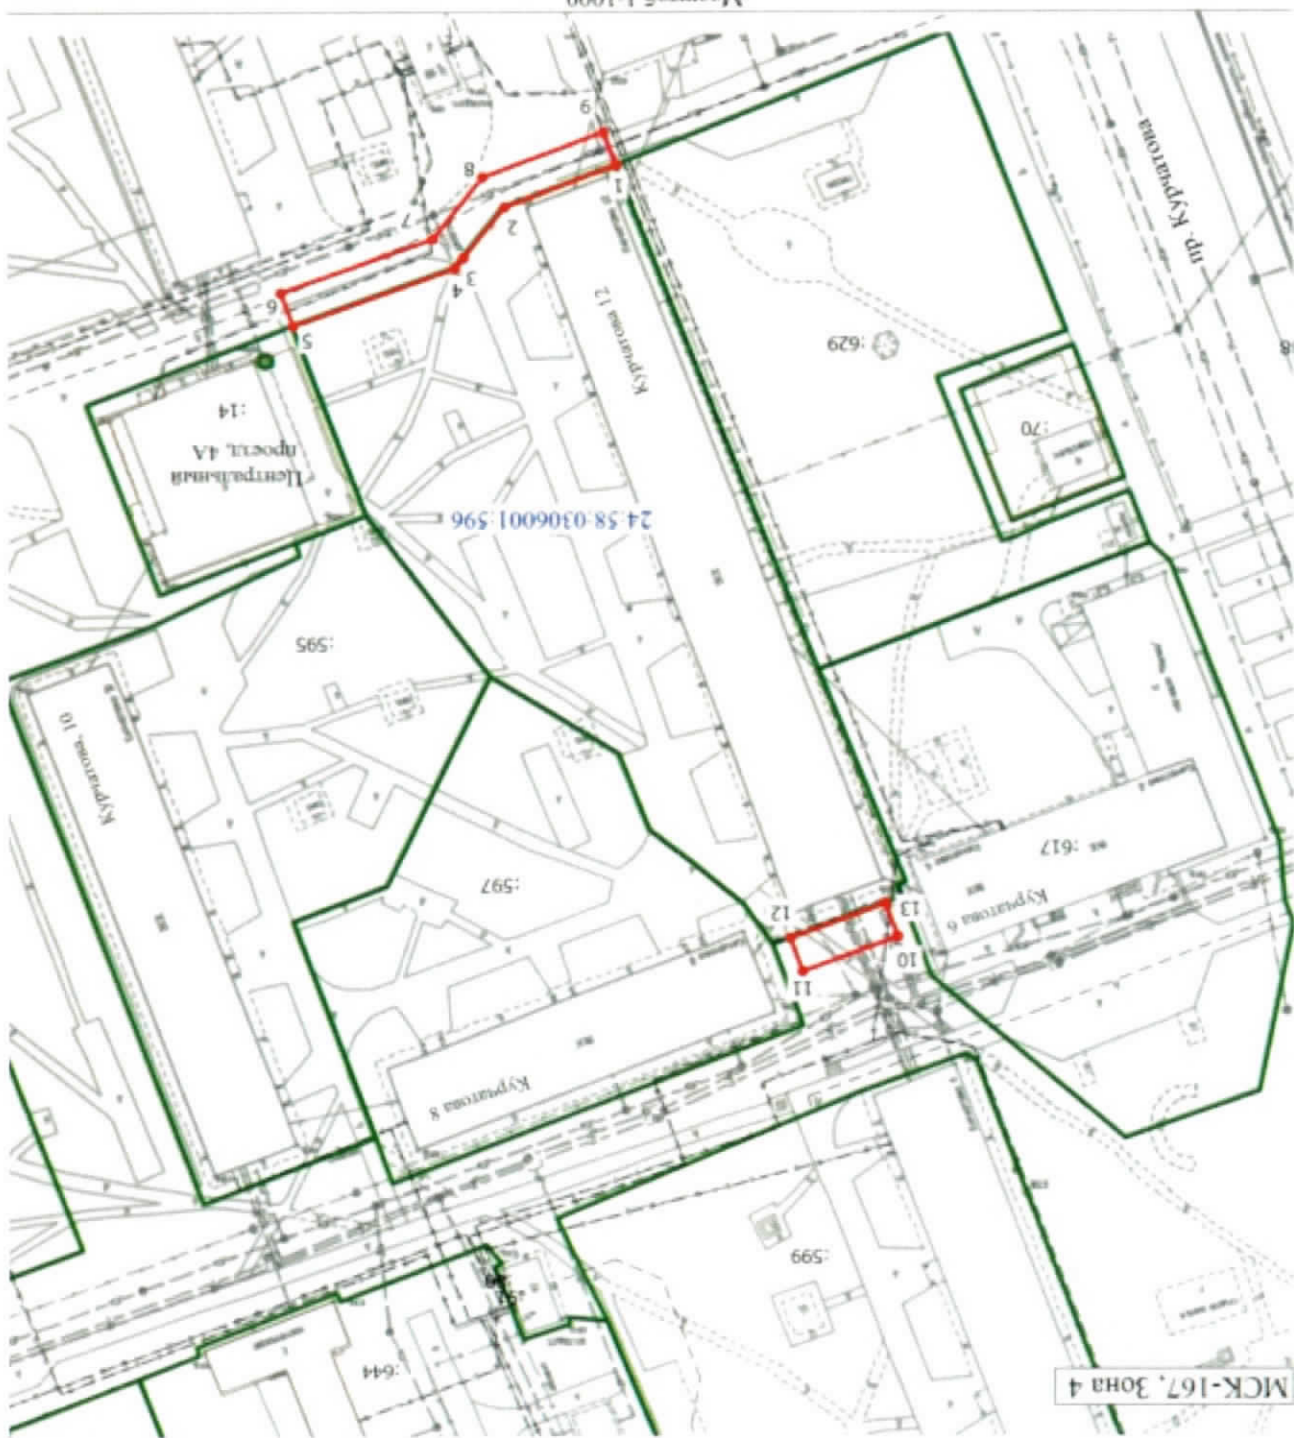

Масштаб 1:1000

- Условные обозначения
- Характерная точка границы прилегающей территории
 - Граница прилегающей территории