



Схема размещения рекламных конструкций
(масштаб 1:500)

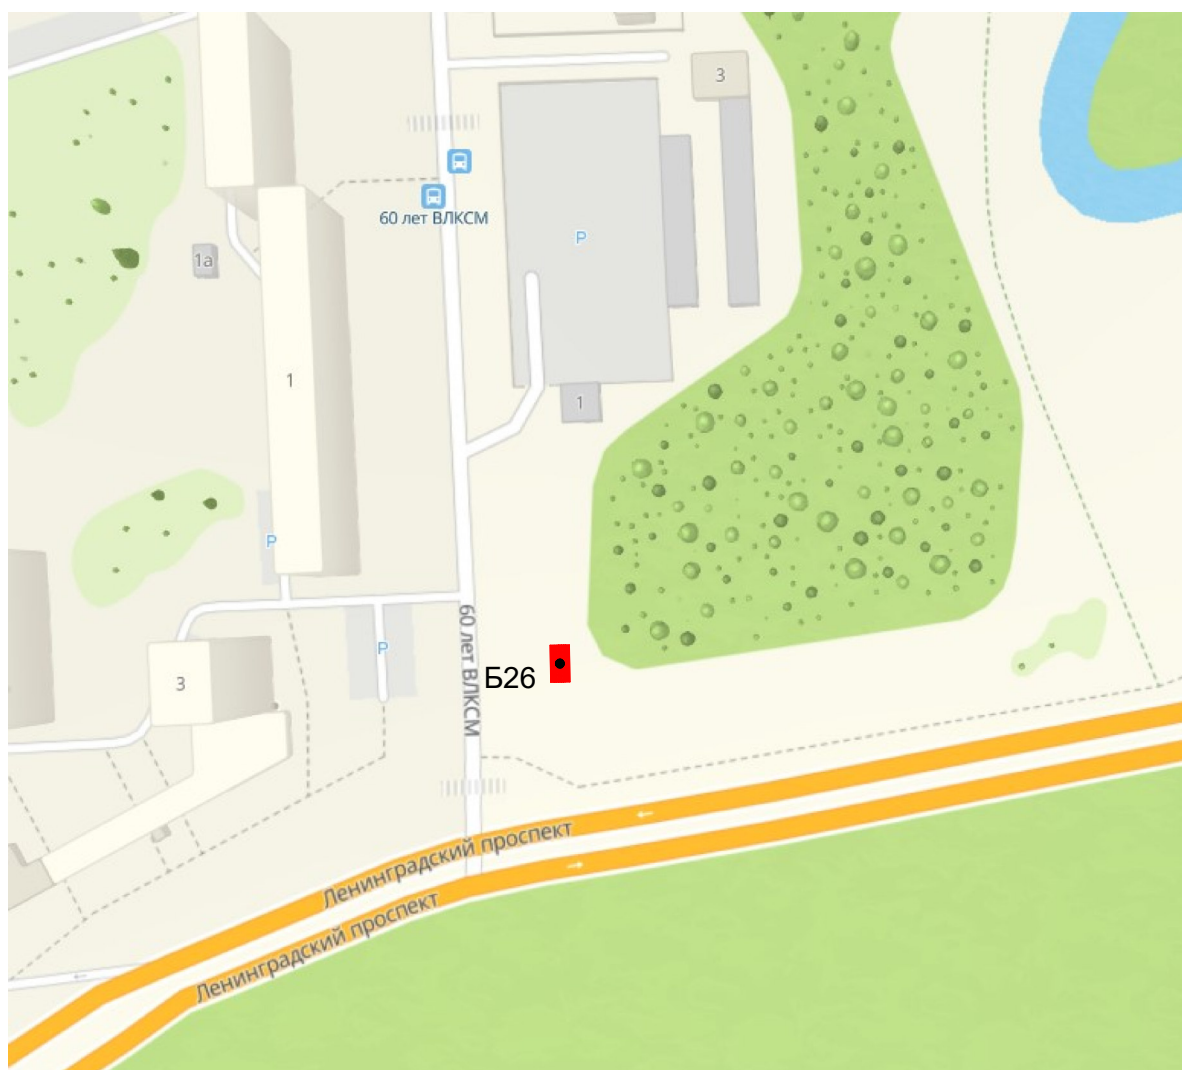

● Расположение рекламного места по адресу:

г. Железногорск, напротив здания по пр. Ленинградский, 1,
на пересечении с ул. 60 лет ВЛКСМ

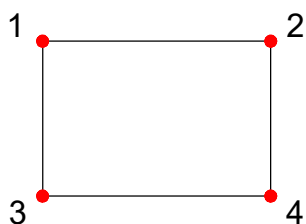

№ п/п	X	Y
1	140301.67	656024.46
2	140305.67	656024.49
3	140305.69	6560.21.99
4	140301.69	656021.96
1	140301.67	656024.46