



Схема размещения рекламных конструкций (масштаб 1:500)

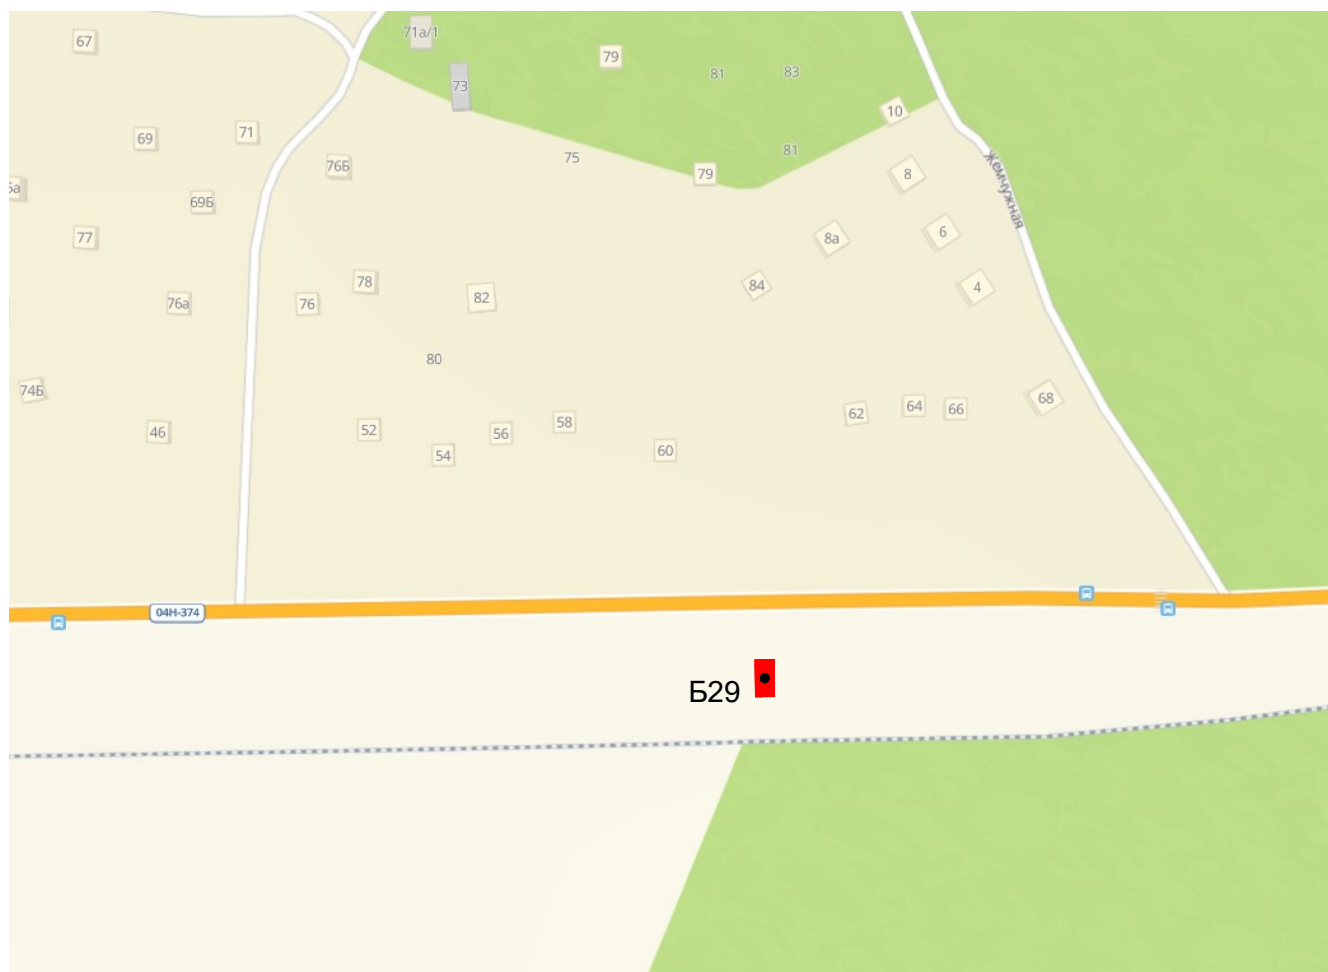

● Расположение рекламного места по адресу:

пос. Тартат, напротив здания по ул. Вокзальная, 60
слева при движении от КПП1 (ул. Енисейская, 61)

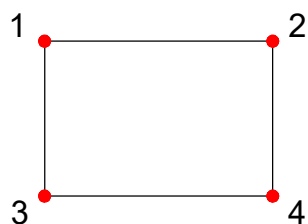

№ п/п	X	Y
1	130862.88	649786.42
2	130866.17	649788.55
3	130867.50	649786.43
4	130864.11	649784.30
1	130862.88	649786.42