



Схема размещения рекламных конструкций
(масштаб 1:500)

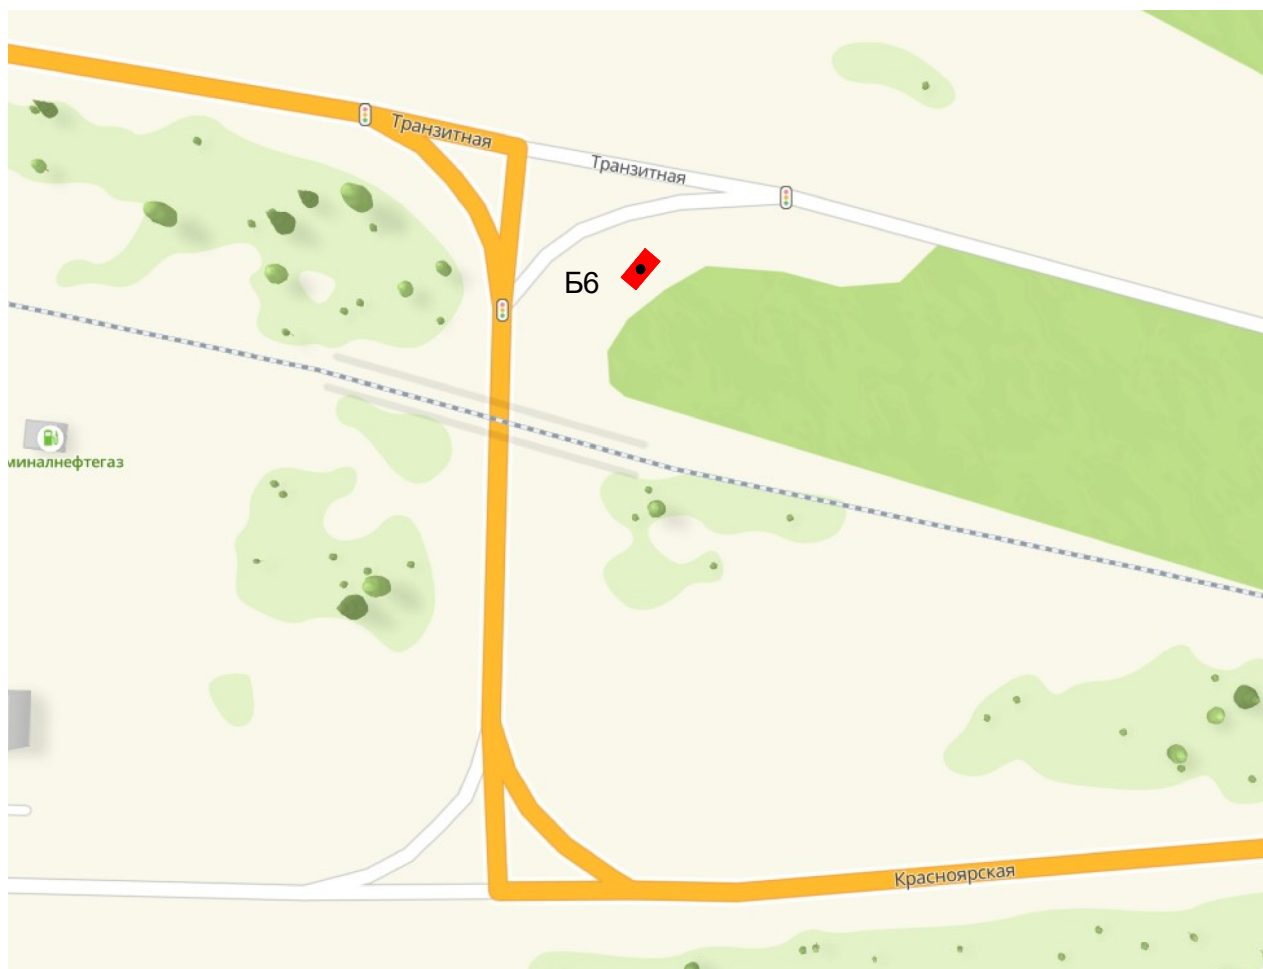

■ Расположение рекламного места по адресу:

г. Железнодорожск, на пересечении ул. Транзитная
с ул. Красноярская

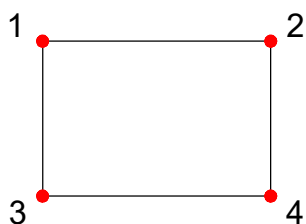

№ п/п	X	Y
1	137405.82	658405.82
2	137406.69	658401.13
3	137404.25	658400.58
4	137403.38	658404.49
1	137405.82	658405.82