


Подвал

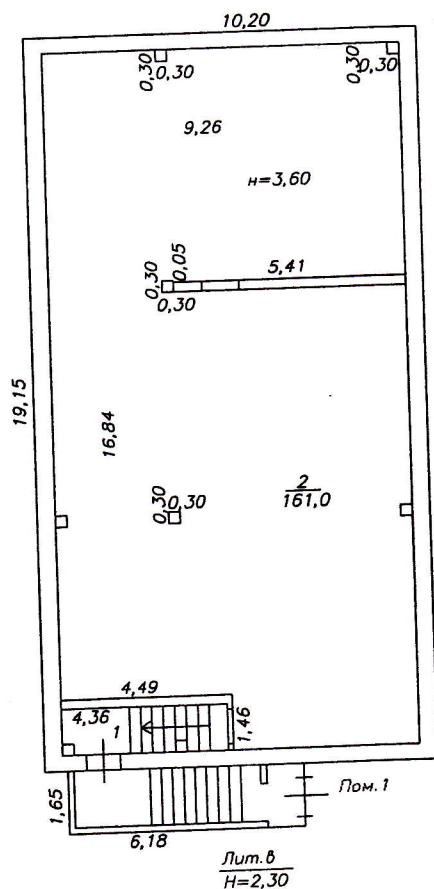

Лит. В1
Н=3,90

Лит. В
Н=2,30

Федеральное агентство кадастра объектов недвижимости Федеральное государственное унитарное предприятие "Российский государственный центр инвентаризации и учета объектов недвижимости" ФГУП "РОСТЕХИНВЕНТАРИЗАЦИЯ" ФИЛИАЛ ПО КРАСНОЯРСКОМУ КРАЮ МЕХРАЙОННОЕ ОТДЕЛЕНИЕ		Инв. № 04:535:002:000049750 Квартал №
Лист №1	Позтажный план на нежилое здание здание Лит В1 по ул. Майская, 31А Красноярский край	Масштаб 1:200
Дата	ЗАО Железногорск п.Новый путь	Подпись
02.03.2007	Исполнитель	Марченко Н.А.
02.03.07	Проверил	Лозученко Н.И.