


2 этаж

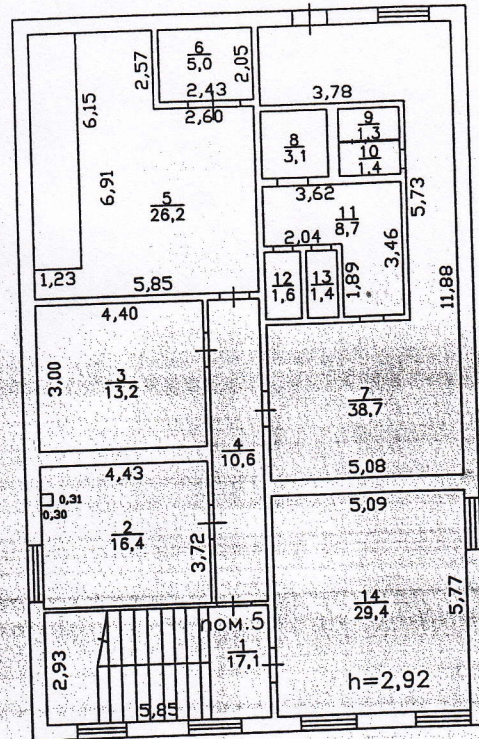

Федеральное агенство кадастра объектов недвижимости Федеральное государственное унитарное предприятие "РОССИЙСКИЙ ГОСУДАРСТВЕННЫЙ ЦЕНТР ИНВЕНТАРИЗАЦИИ И УЧЕТА объектов недвижимости" ФГУП "РОСТЕХИНВЕНТАРИЗАЦИЯ" ФИЛИАЛ ПО КРАСНОЯРСКОМУ КРАЮ МЕЖРАЙОННОЕ ОТДЕЛЕНИЕ			Инв. № 04:535:002: 000049730 Квартал
Лист № 3	<u>Потажный</u> план на нежилое здание строение № Лит В по ул. Майская, 29 "Б" ЗАТО Железногорск, п. Новый Путь		Масштаб 1:200
Дата 02.03.2007	Исполнитель Саргсян К.Г.	Проверил Лозученко Н.И.	Подпись