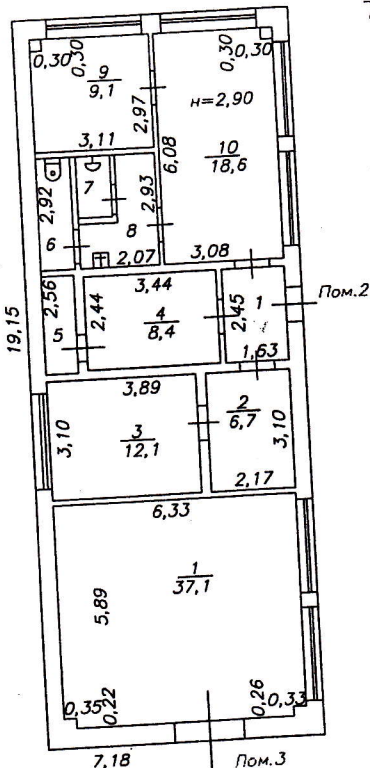
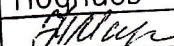


1 этаж

$$\frac{\text{Лит. В}}{H=3,20}$$


Федеральное агентство кадастра объектов недвижимости Федеральное государственное унитарное предприятие "Российский государственный центр инвентаризации и учета объектов недвижимости" ФГУП " РОСТЕХИНВЕНТАРИЗАЦИЯ" ФИЛИАЛ ПО КРАСНОЯРСКОМУ КРАЮ МЕХРАЙОННОЕ ОТДЕЛЕНИЕ		Инв. № 04.535.002.000049750 Квартал №
Лист №2	_____ план на _____ _____ здание Лпм В _____ по ул. _____ _____ Красноярский край	Масштаб 1:200
Дата	ЗАТО Железногорск п.Новый путь	Подпись
02.03.2007г.	Исполнитель Марченко Н.А.	
14.03.07	Проверил Лозученко Н.И.	