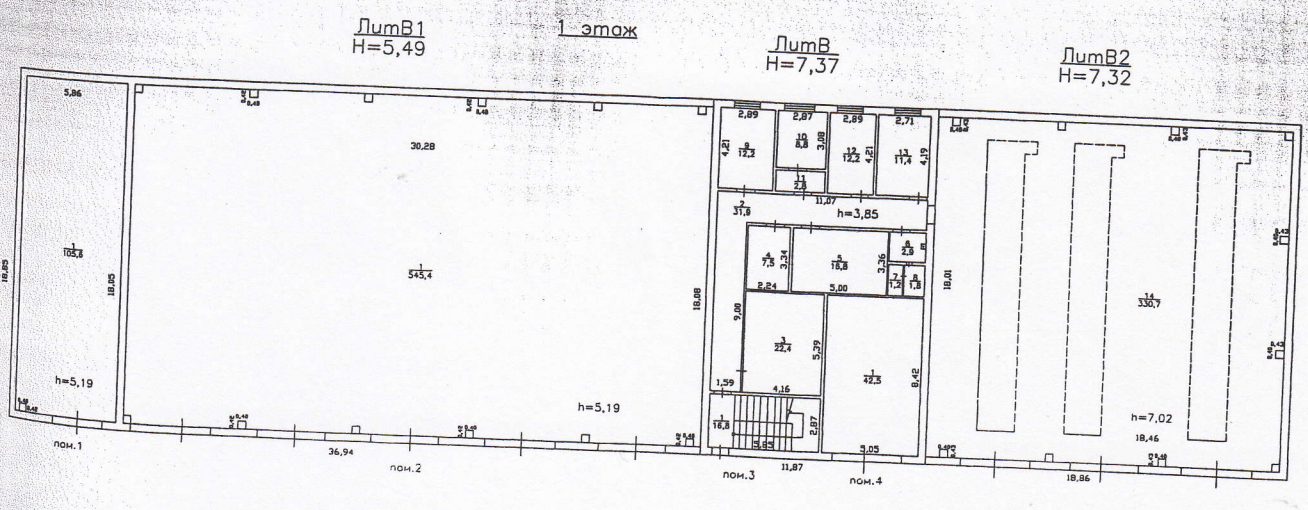

Федеральное агенство кадастра объектов недвижимости Федеральное государственное унитарное предприятие "Российский государственный центр инвентаризации и учета объектов недвижимости" ФГУП "РОСТЕХИНВЕНТАРИЗАЦИЯ" ФИЛИАЛ ПО КРАСНОЯРСКОМУ КРАЮ МЕЖРАЙОННОЕ ОТДЕЛЕНИЕ		Инв. № 04:535:002: 000049730 Квартал
Лист № 2	Поэтажный план на нежилое здание строение № Лит. В,В1,В2 по ул. Майская, 29 "Б" ЗАТО Железногорск, п. Новый Путь	Масштаб 1:200
Дата		Подпись
02.03.2007	Исполнитель Саргсян К.Г.	
07.03.07	Проверил Лозученко Н.И.	