
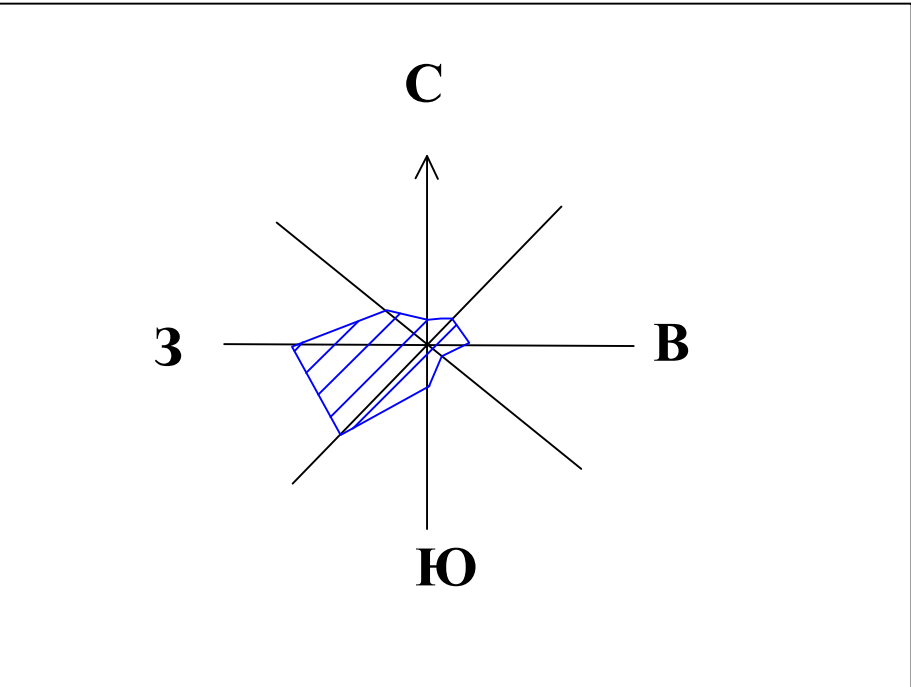


Проект планировки территории жилого квартала по ул. Советской Армии, ул. Андреева, ул. Школьная
ЗАТО Железнодорожск, г. Железнодорожск

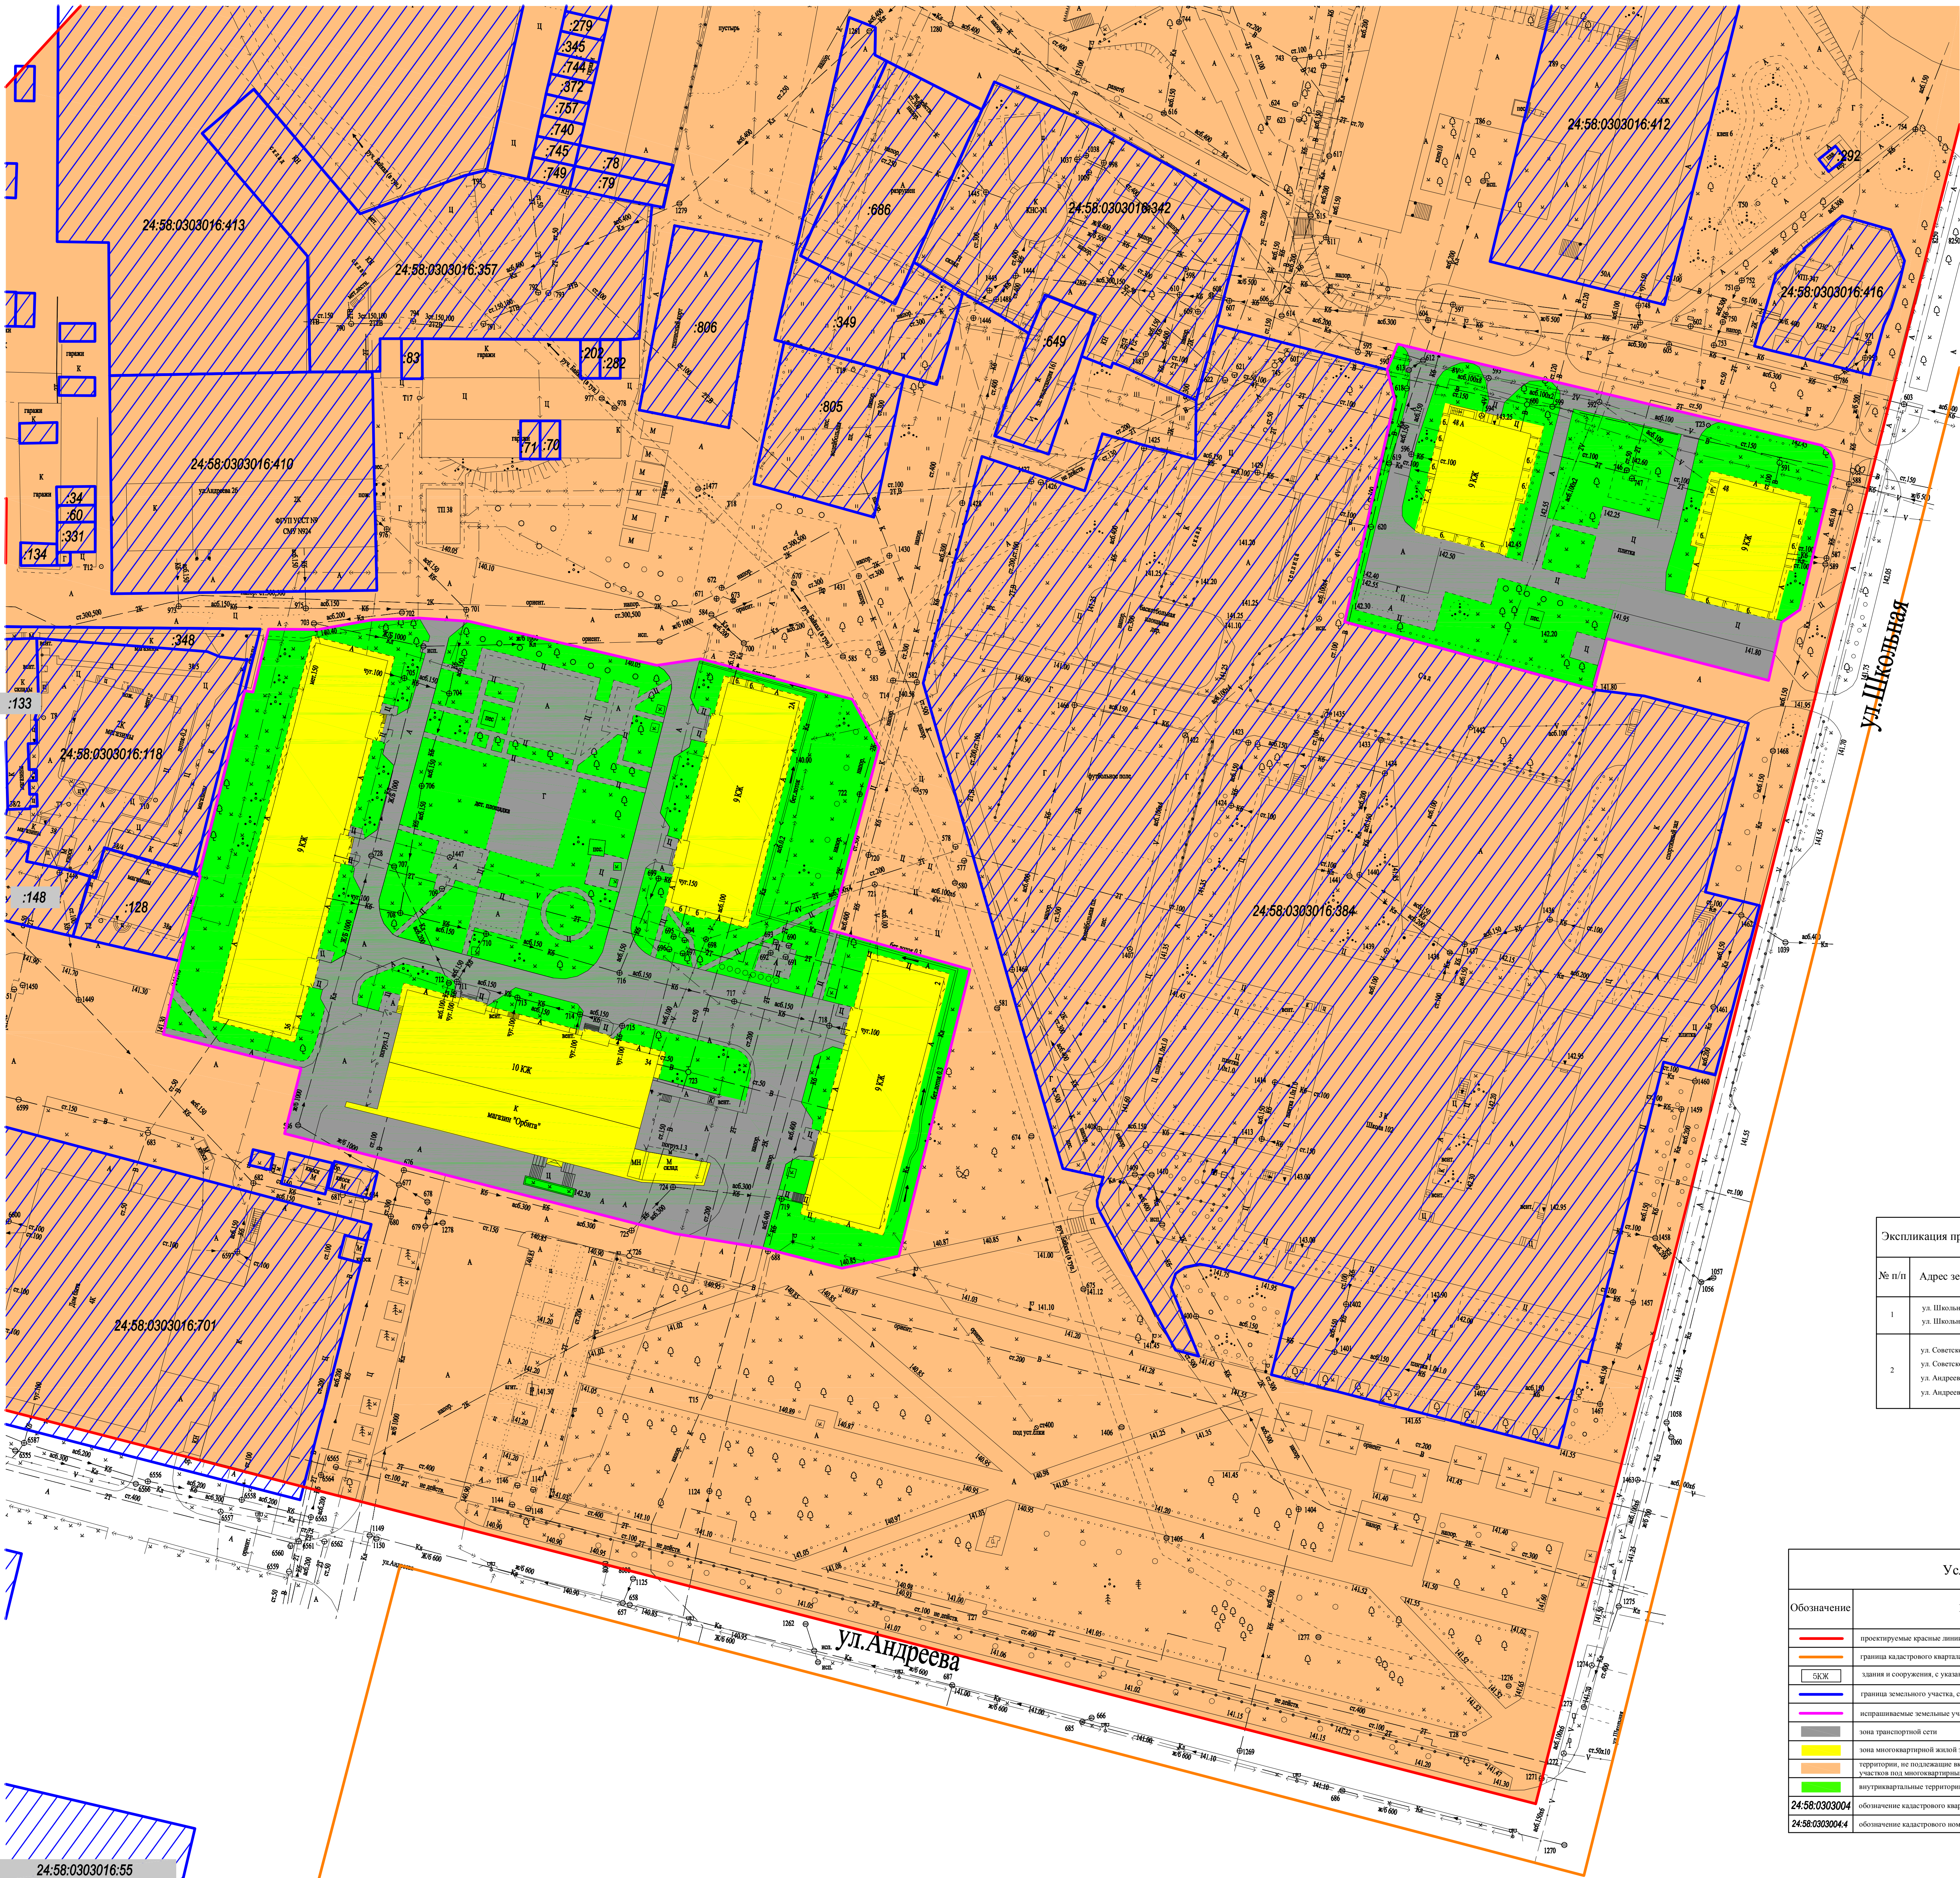

Экспликация проектируемых земельных участков		
№ п/п	Адрес земельного участка	Площадь, кв.м.
1	ул. Школьная, 48 ул. Школьная, 48 А	4154
2	ул. Советской Армии, 34 ул. Советской Армии, 36 ул. Андреева, 2 ул. Андреева, 2 А	13285

Условные обозначения		
Обозначение	Наименование	Примечание
	проектируемые красные линии	—
	границы кадастрового квартала	—
	здания и сооружения, с указанием капитальности, этажности и назначения	—
	граница земельного участка, стоящего на ГКУ	—
	исправляемые земельные участки	—
	линия транспортной сети	—
	линия многоквартирной жилой застройки	—
	территория, не подлежащая изъятию в границах формируемых земельных участков под многоквартирными домами	—
	внутриквартальные территории общего пользования	—
	обозначение кадастрового квартала	—
	обозначение кадастрового номера земельного участка в ГКУ	—

Директор И.И.И.И.И.	Заместитель Директора И.И.И.И.И.	Проект планировки территории, заказчиком многоэтажными жильными домами, расположенными в границах ЗАТО Железнодорожск, г. Железнодорожск Красноярского края	Масштаб 1:500	Лист 1	Листов 1
©ООО "НПЗ Красноярскнефтепродукт" 2011 г.					