



Проект планировки территории жилого квартала по ул.Толстого, ул. Белорусская
ЗАТО Железнодорожск, г. Железнодорожск

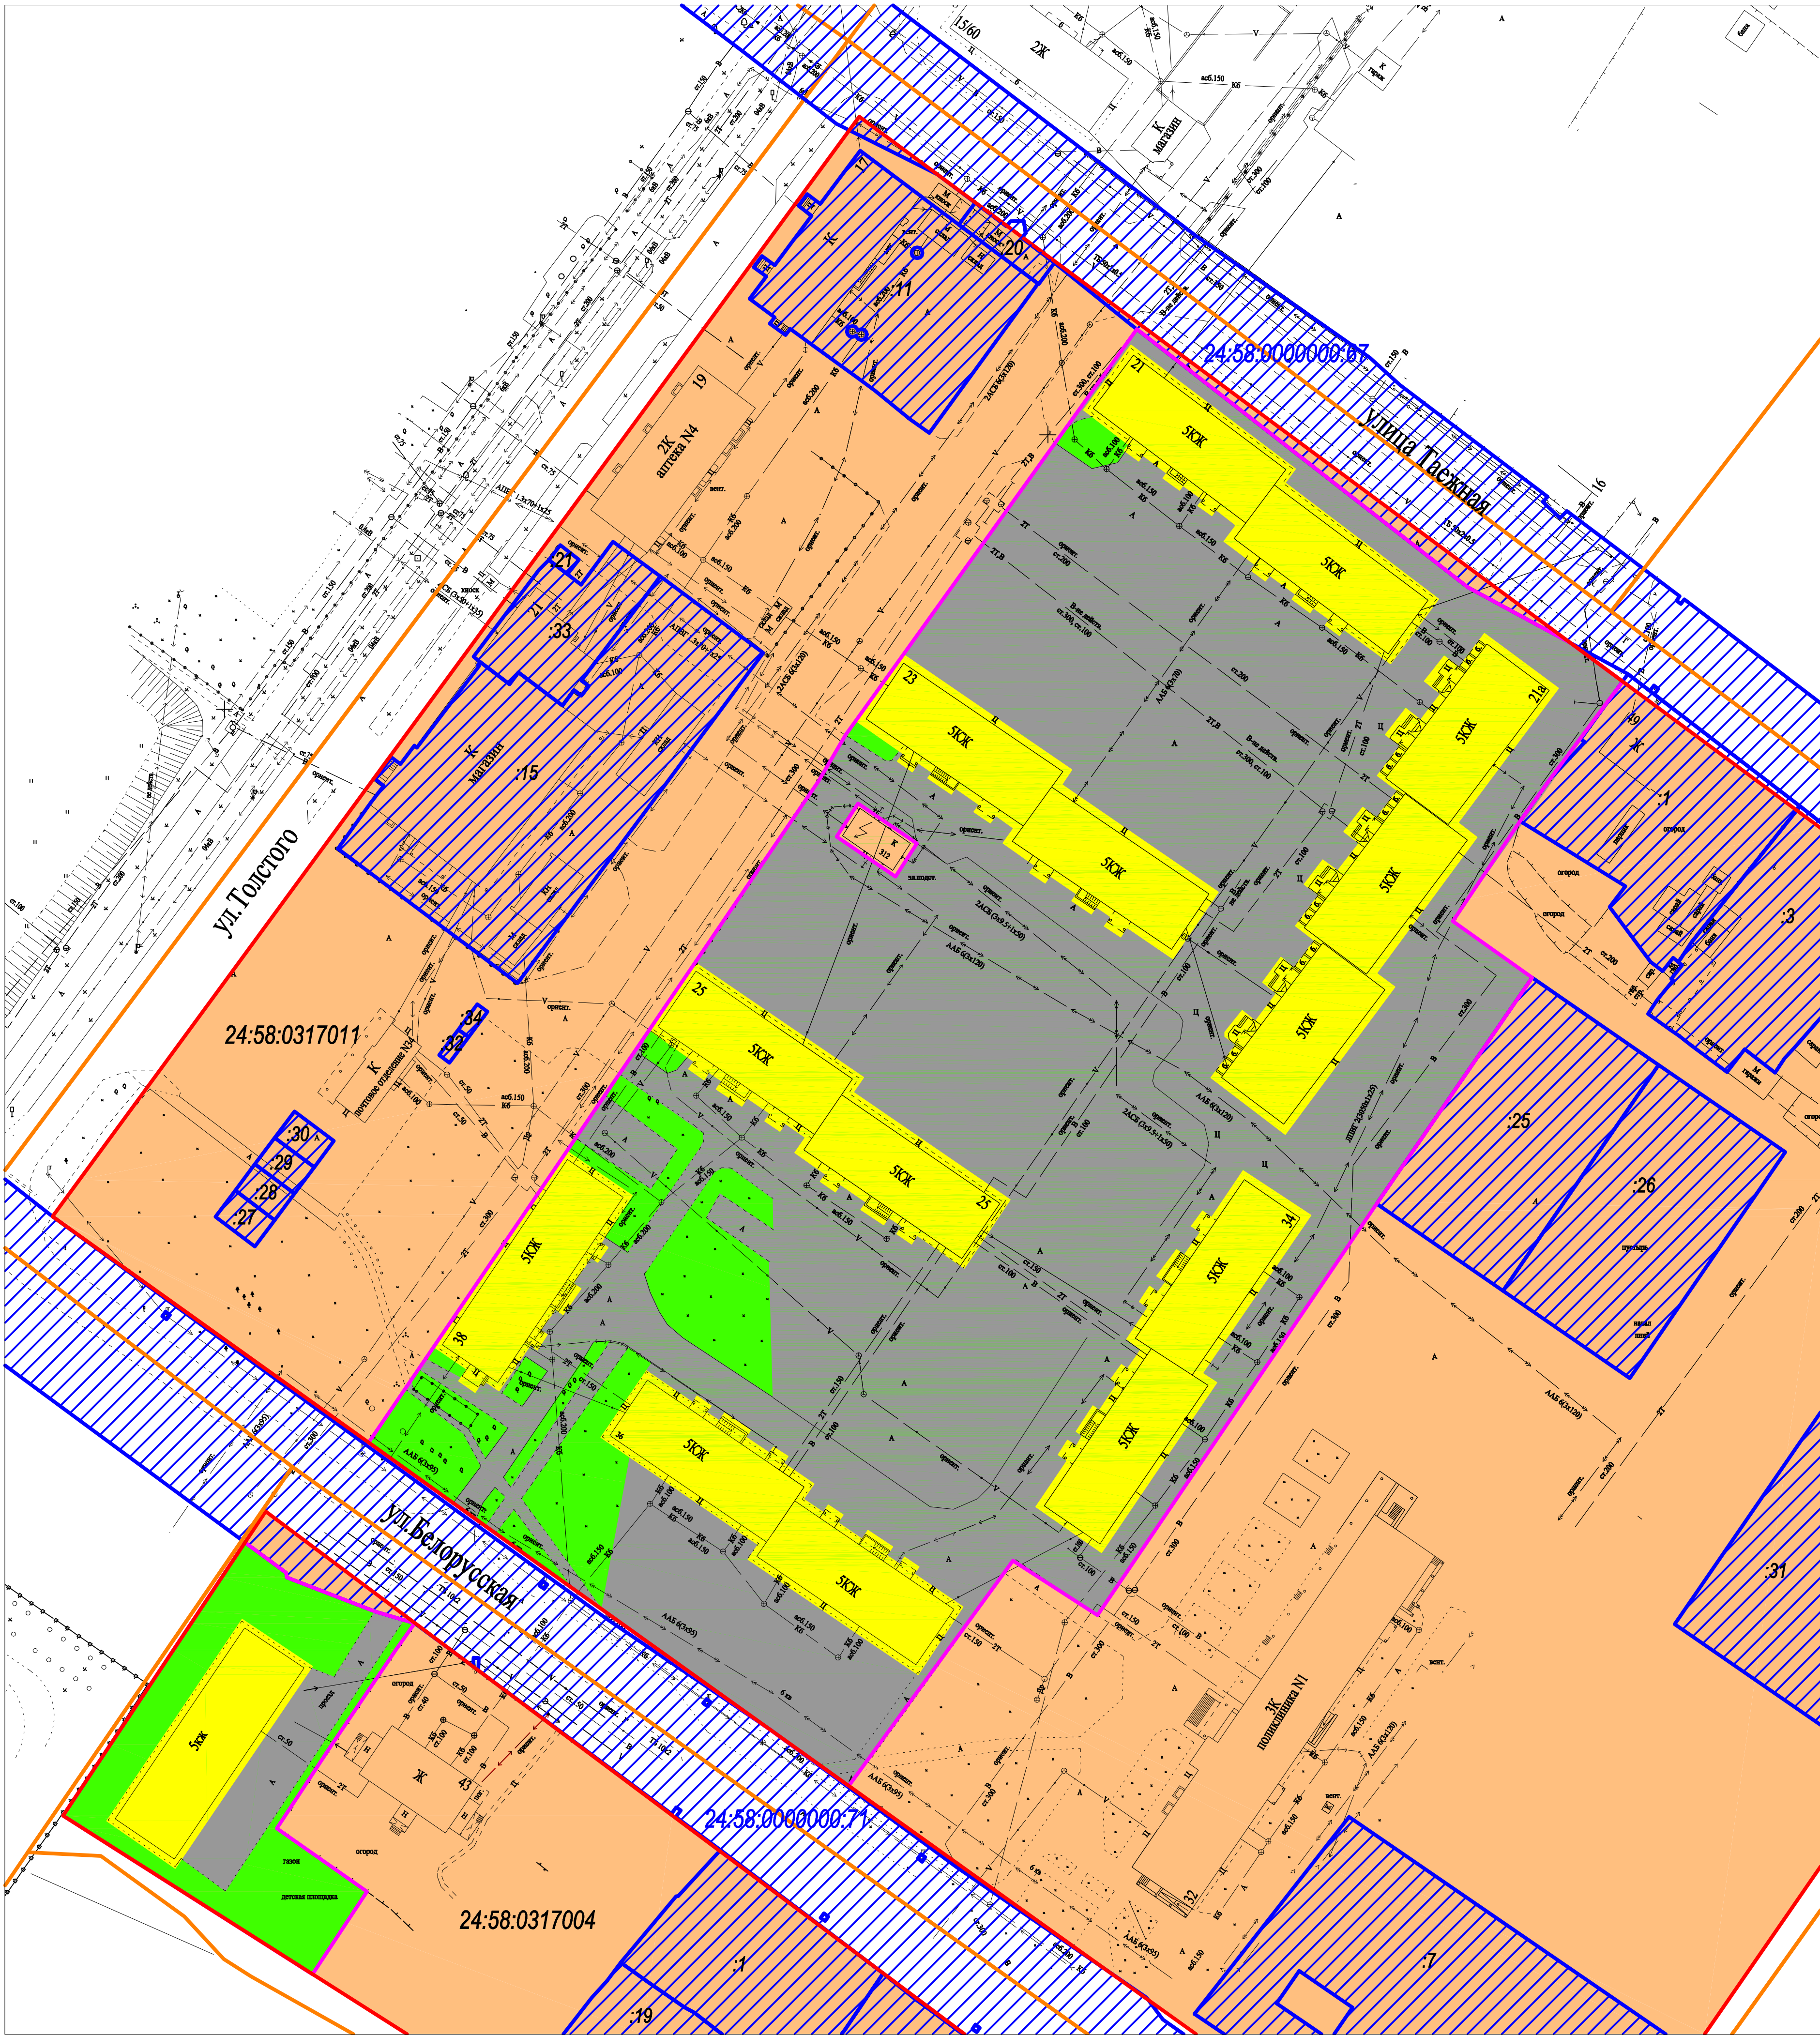

Ситуационный план

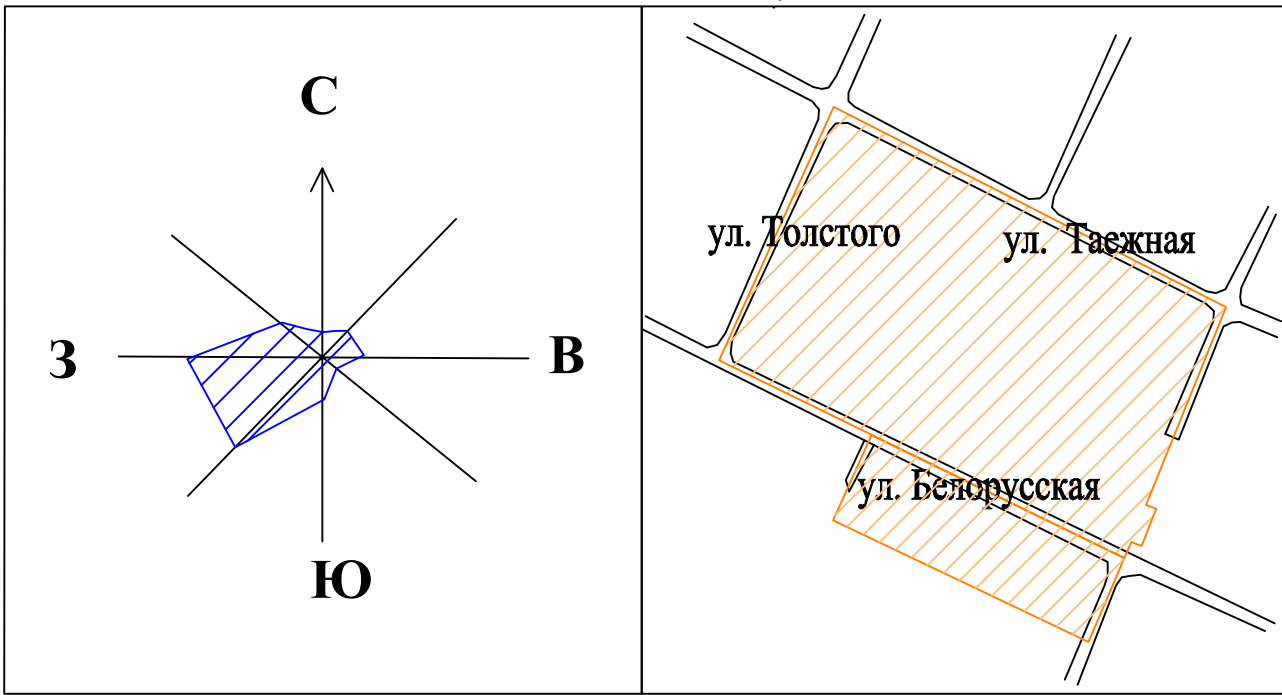

Экспликация проектируемых земельных участков		
№ п/п	Адрес земельного участка	Площадь, кв.м.
1	ул. Белорусская, 45	2411
2	ул. Белорусская, 34 ул. Белорусская, 36 ул. Белорусская, 38 ул. Толстого, 21 ул. Толстого, 21А ул. Толстого, 23 ул. Толстого, 25	29193

Условные обозначения		
Обозначение	Наименование	Примечание
	проектируемые красные линии	—
	граница кадастрового квартала	—
	здания и сооружения, с указанием капитальности, этажности и назначения	—
	земельные участки, стоящие на ГКУ	—
	исправляемые земельные участки	—
	зона транспортной сети	—
	зона многоквартирной жилой застройки	—
	территории, не подлежащие включению в границы формируемых участков под многоквартирными домами	—
	внутриквартальные территории общего пользования	—
24:58:0317004	обозначение кадастрового квартала	—
24:58:0317004:31	обозначение кадастрового номера земельного участка в ГКН	—

Директор	Зубовский М. М.	Проект планировки территории, занимаемой многоквартирными домами, расположенными в границах ЗАТО Железнодорожск, г. Железнодорожск Красноярского края			
И.м.директора по производству	Шрайнер А. А.		Масштаб	Лист	Листов
Начальник отдела	Полещук Я. Н.		1:750	1	1
Исполнитель	Орешкина М.И.		ООО "НПЦ Красноярскгеоинформресурс"		
			2011 г.		