
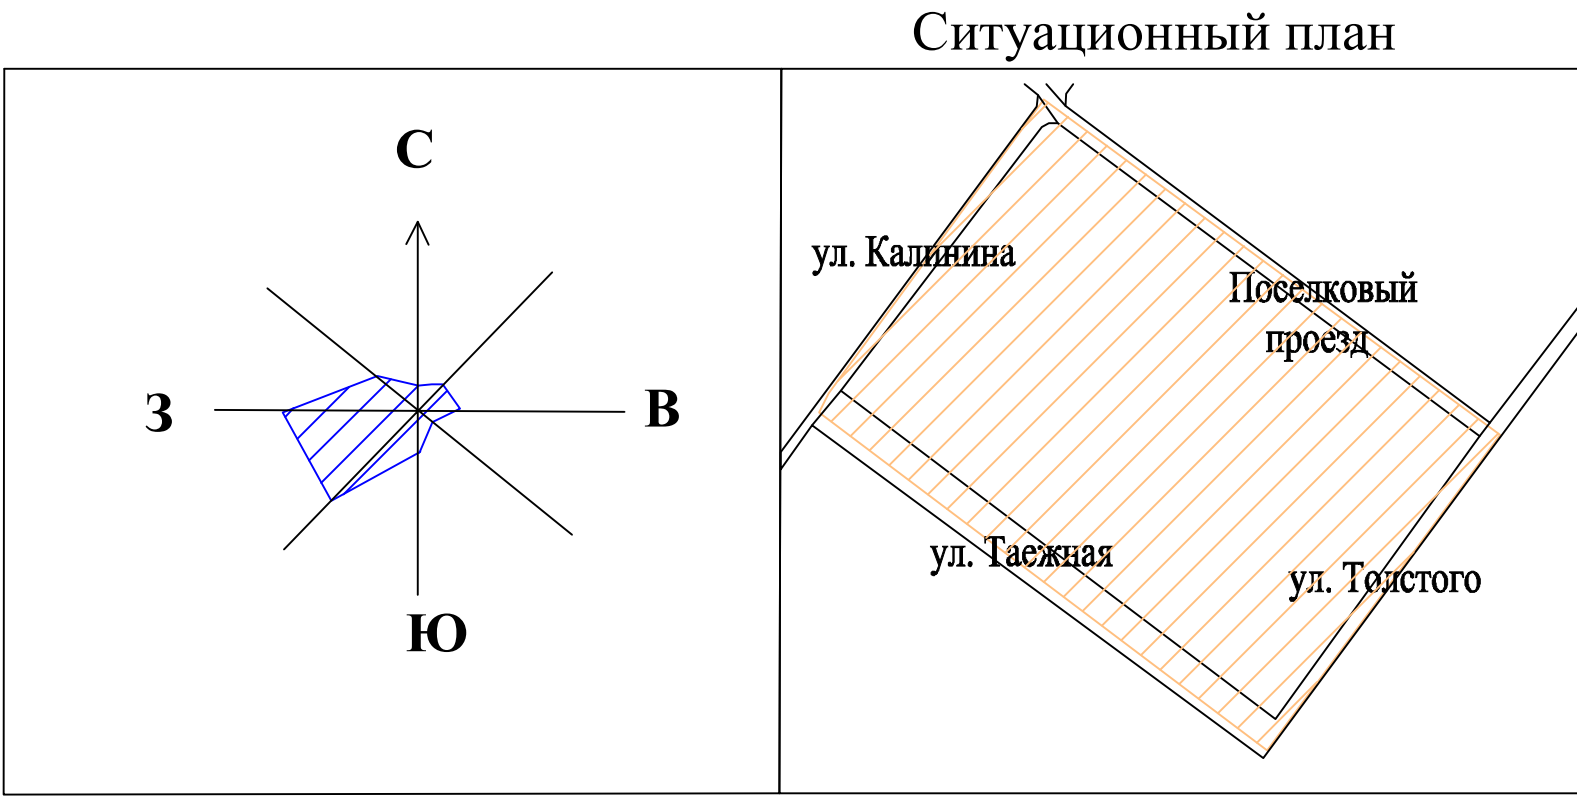


Проект планировки территории жилого квартала по ул.Таежная, ул.Калинина, ул.Толстого, проезду Поселковый ЗАТО Железнодорожск, г. Железнодорожск

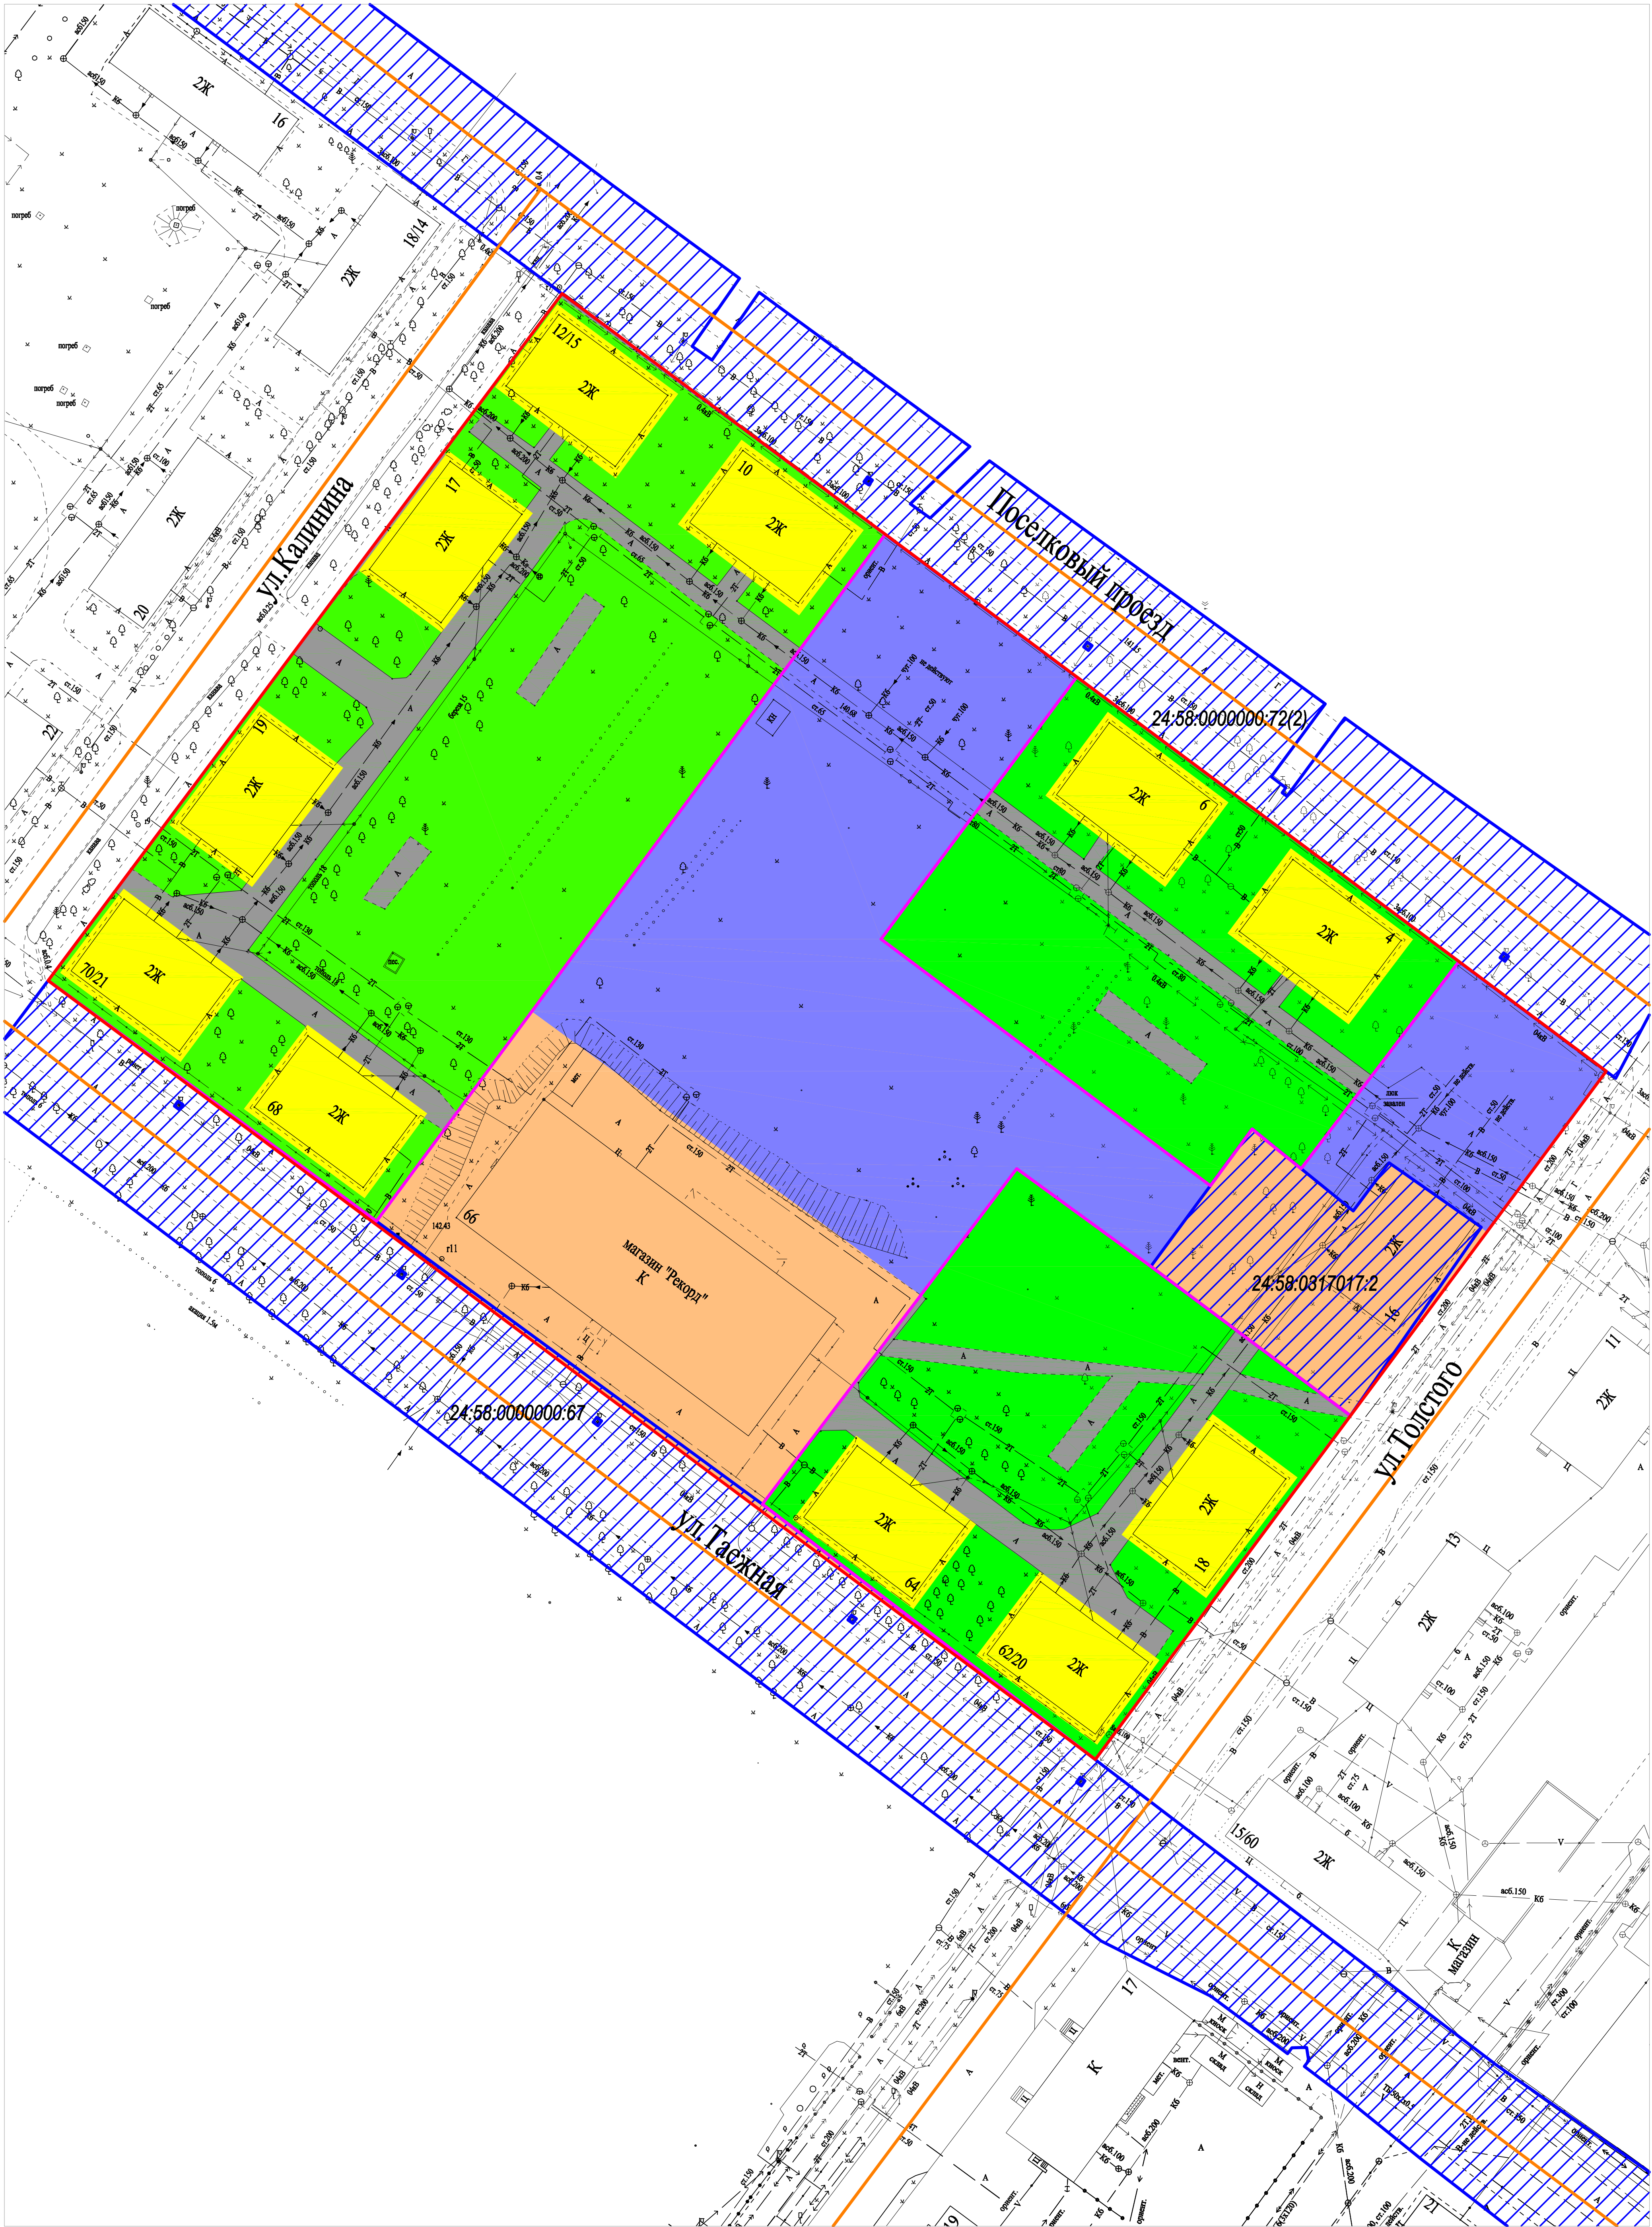

Экспликация проектируемых земельных участков		
№ п/п	Адрес земельного участка	Площадь, кв.м.
1	ул. Таежная, 68 ул. Таежная, 70 проезд Поселковый, 10 проезд Поселковый, 12 ул. Калинина, 17 ул. Калинина, 19	9591
2	проезд Поселковый, 4 проезд Поселковый, 6	4186
3	ул. Таежная, 64 ул. Толстого, 18 ул. Толстого, 20	4907

Условные обозначения		
Обозначение	Наименование	Примечание
	проектируемые красные линии	—
	граница кадастрового квартала	—
	здания и сооружения, с указанием капитальности, этажности и назначения	—
	земельные участки, стоящие на ГКУ	—
	используемые земельные участки	—
	зона транспортной сети	—
	зона многоквартирной жилой застройки	—
	территория, не подлежащая включению в границы формируемых земельных участков	—
	интерквартирные территории общего пользования	—
	зона перспективной застройки общественного назначения	—
24:58:0317017.2	обозначение кадастрового номера земельного участка в ГКН	—