
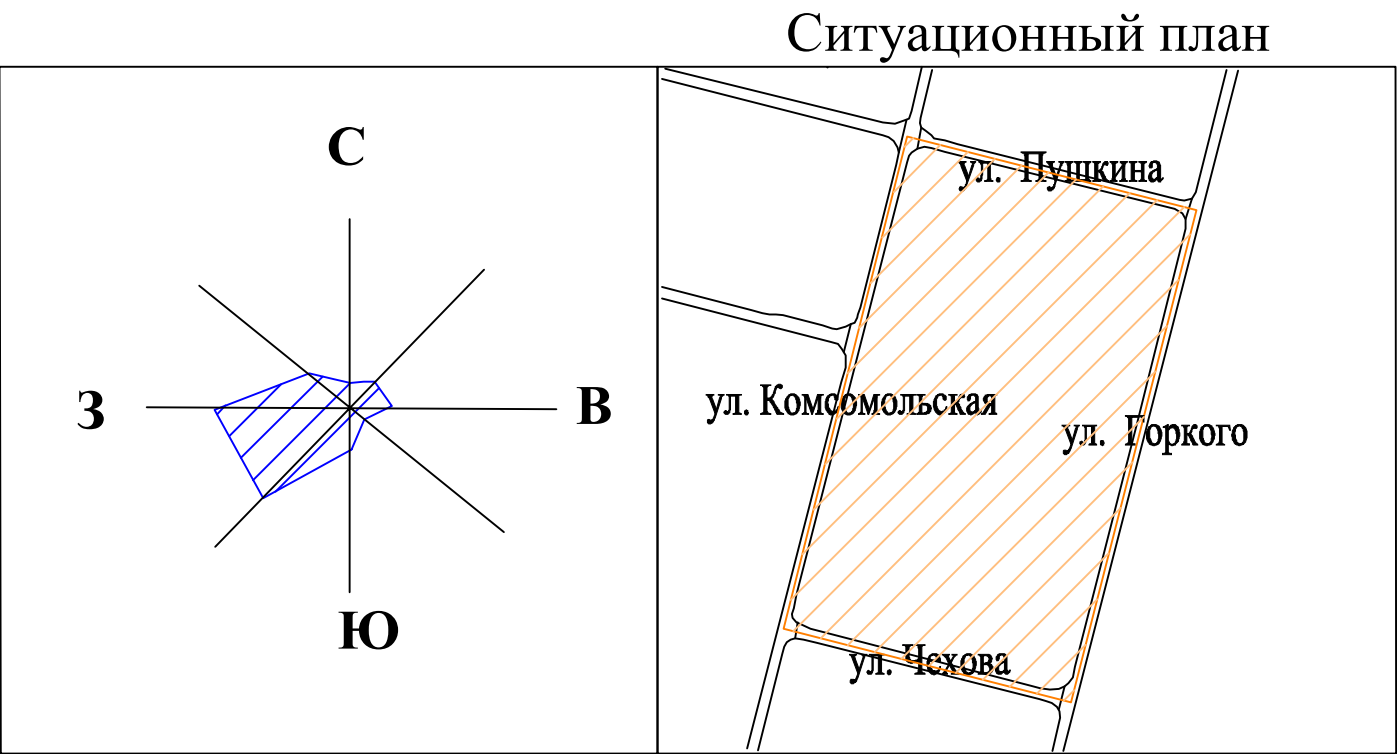


Проект планировки территории жилого квартала по ул. Комсомольская
ЗАТО Железнодорожск, г. Железнодорожск

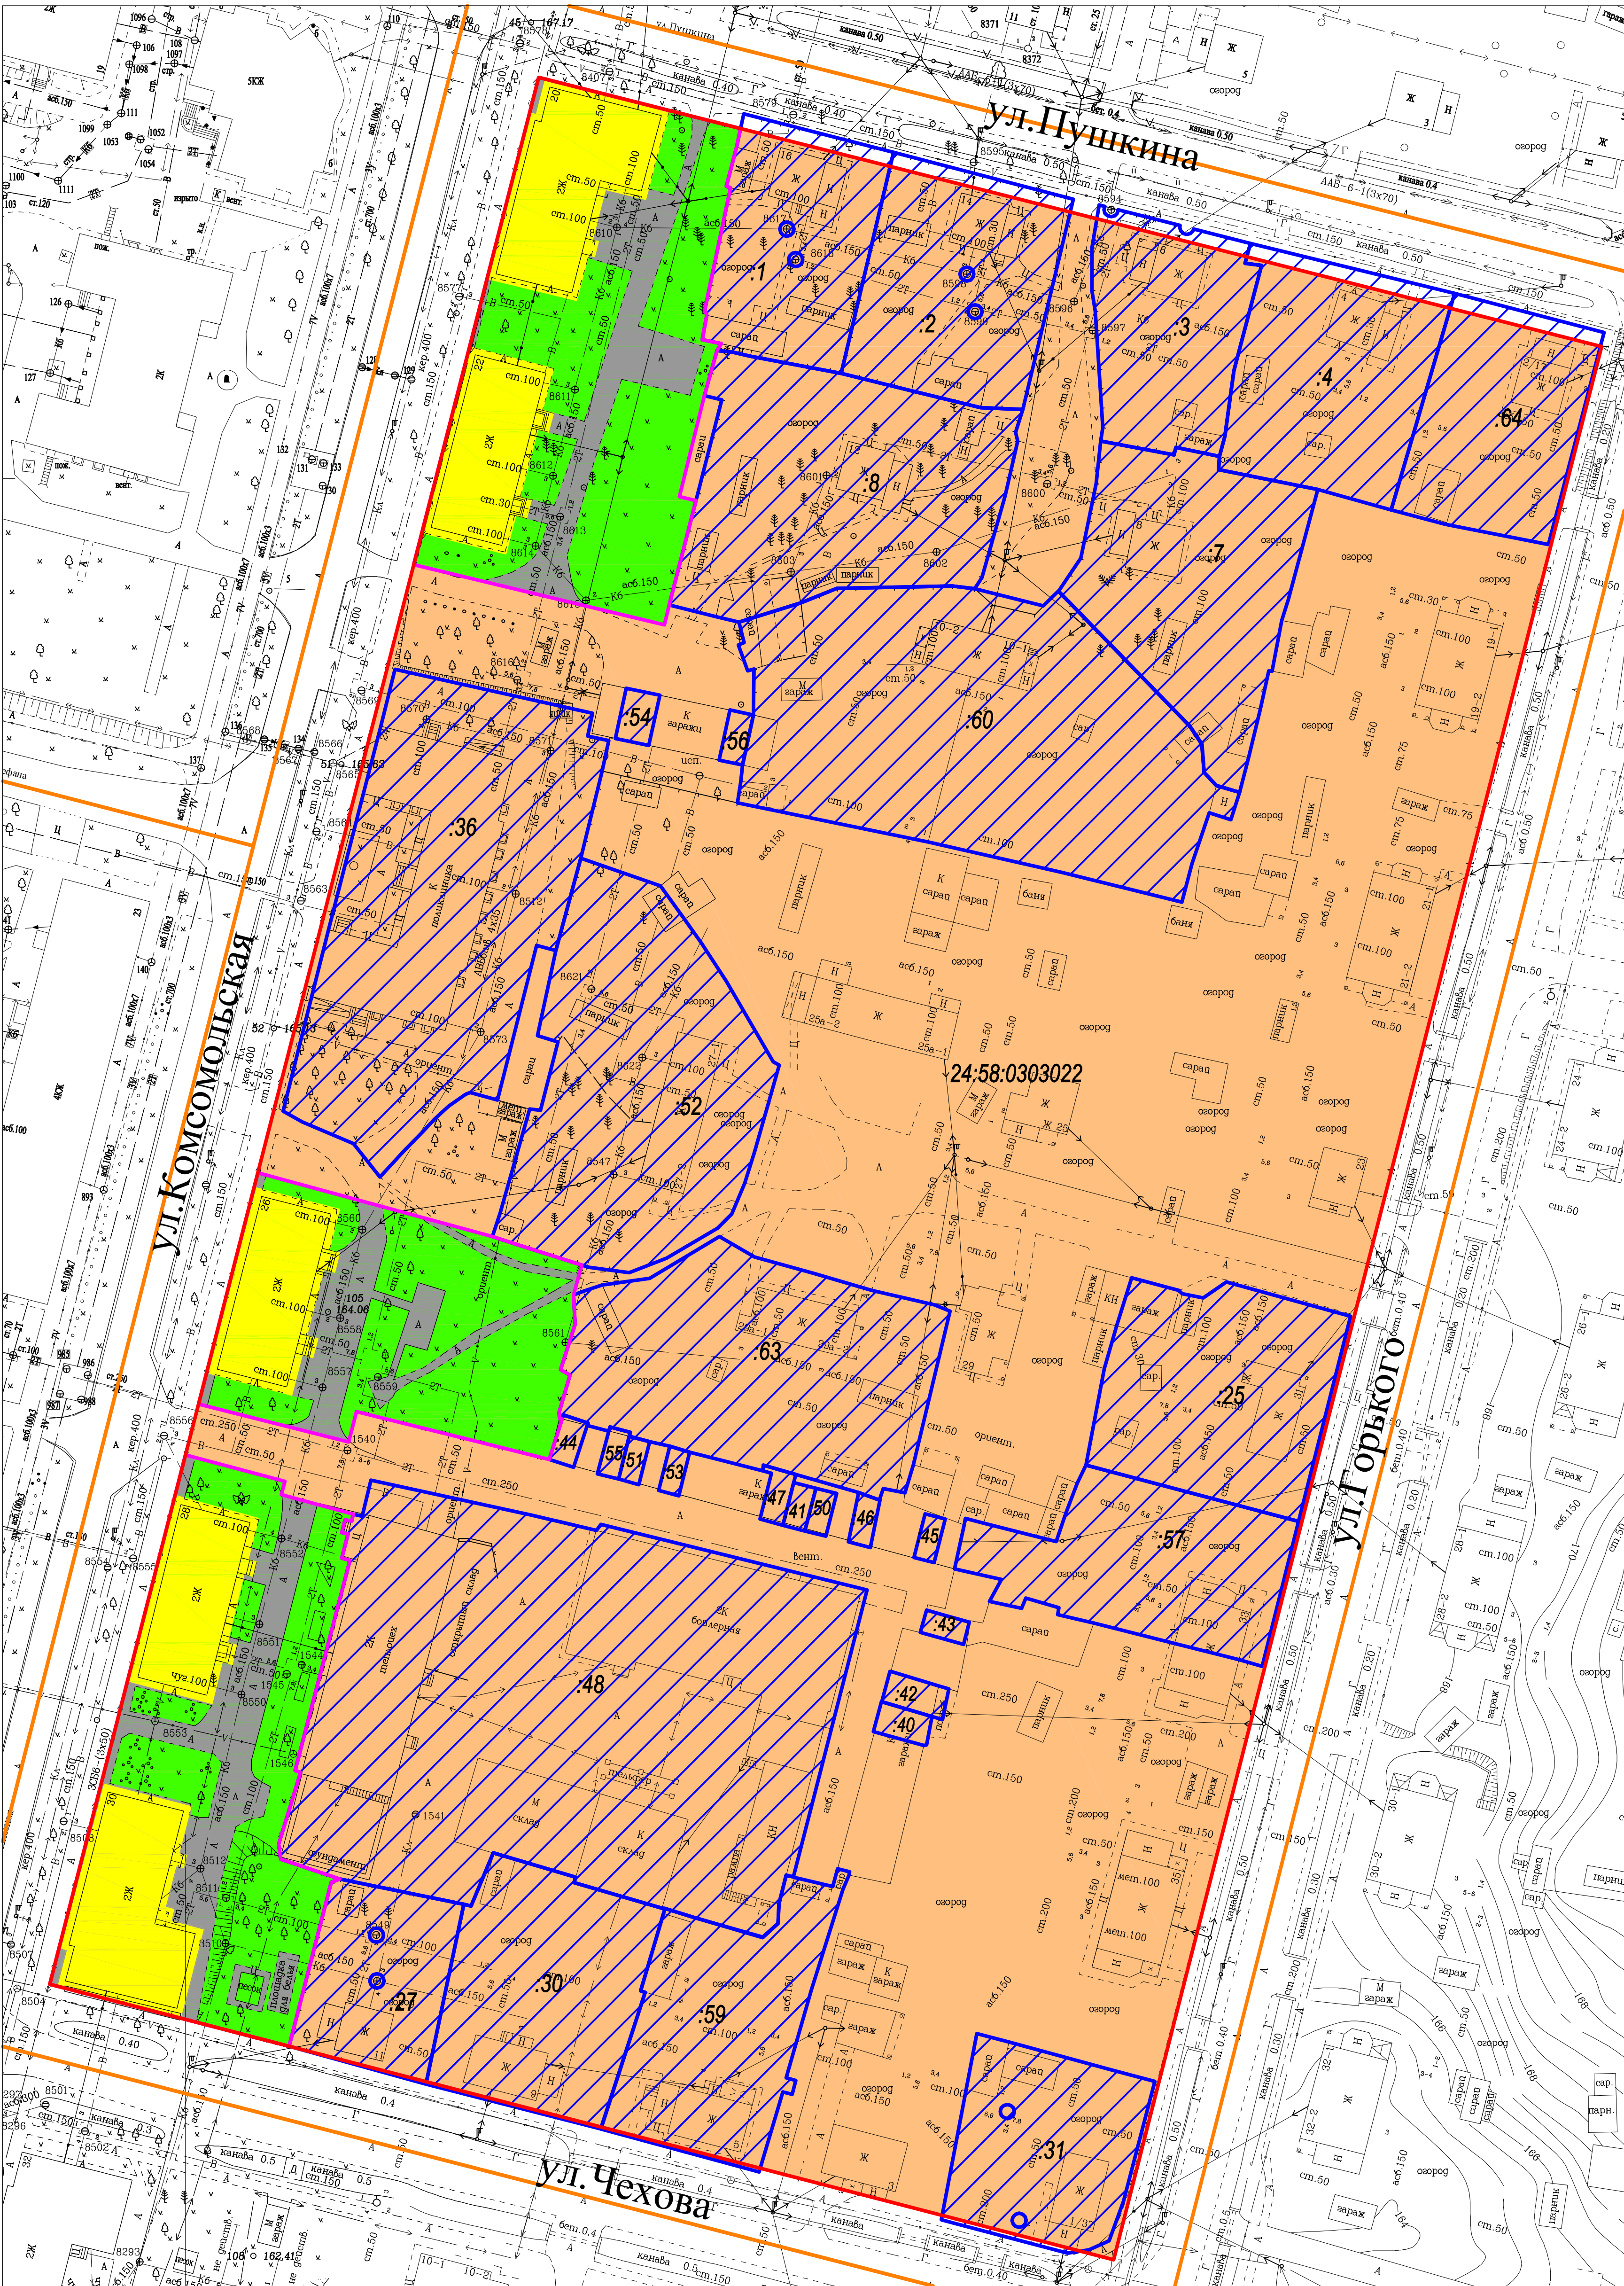

Экспликация проектируемых земельных участков		
№ п/п	Адрес земельного участка	Площадь, кв.м.
1	ул. Комсомольская, 20 ул. Комсомольская, 22	2324
2	ул. Комсомольская, 26	1492
3	ул. Комсомольская, 28 ул. Комсомольская, 30	2195

Условные обозначения		
Обозначение	Наименование	Примечание
	проектируемые красные линии	—
	граница кадастрового квартала	—
	здания и сооружения, с указанием капитальности, этажности и назначения	—
	земельные участки, стоящие на ГКУ	—
	исправляемые земельные участки	—
	зона транспортной сети	—
	зона многоквартирной жилой застройки	—
	территории, не подлежащие включению в границы формируемых участков под многоквартирными домами	—
	интравиквартальные территории общего пользования	—
24:58:0303022	обозначение кадастрового квартала	—
24:58:0303022:57	обозначение кадастрового номера земельного участка в ГКУ	—

Директор Зам. директора по производству Начальник отдела Исполнитель	Зуевский М. М.	Проект планировки территории, занимаемой многоквартирными домами, расположенными в границах ЗАТО Железнодорожск, г. Железнодорожск Красноярского края	Масштаб	Лист	Листов
	Шрайнер А. А.		1:500	1	1
	Полухин Я. Н.		ООО "НТИ Красноярскгеоинформпроект"		
	Орехова М. Н.		2011 г.		