


Проект планировки территории жилого квартала по ул. Толстого, ул. Таежная ЗАТО Железнодорожный, г. Железнодорожный

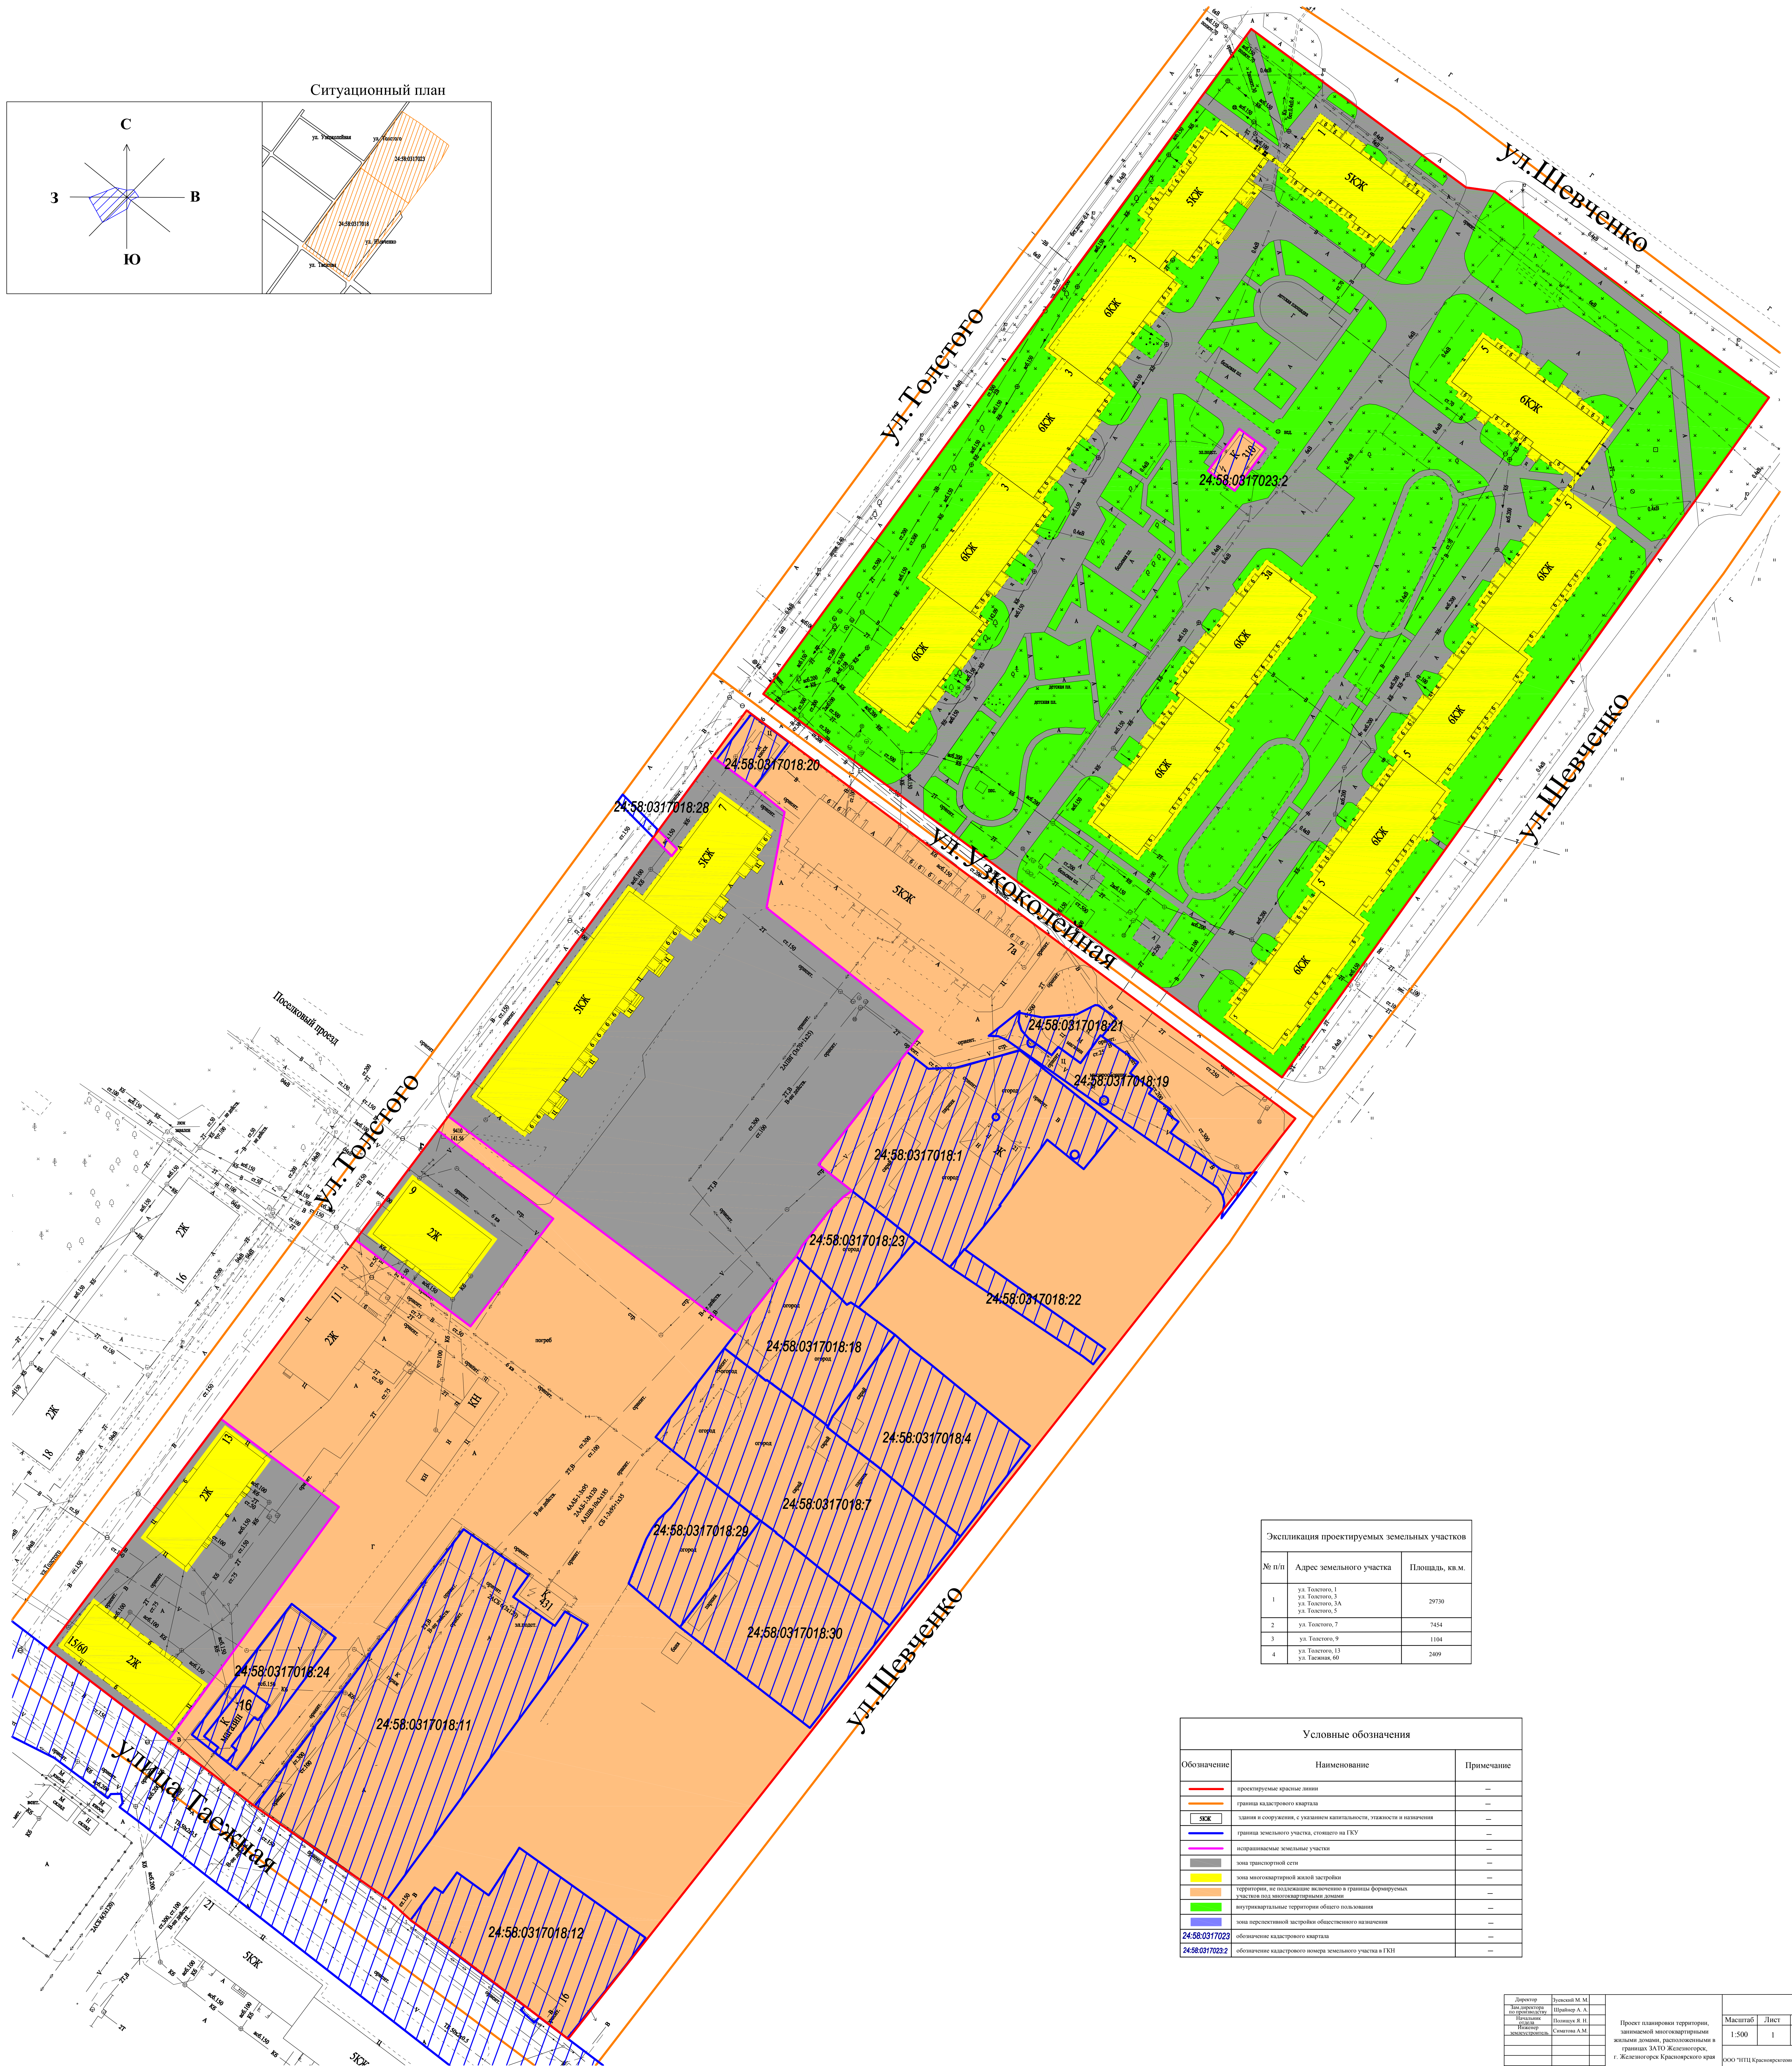

Экспликация проектируемых земельных участков		
№ п/п	Адрес земельного участка	Площадь, кв.м.
1	ул. Толстого, 1 ул. Толстого, 3 ул. Толстого, 3А ул. Толстого, 5	29730
2	ул. Толстого, 7	7454
3	ул. Толстого, 9	1104
4	ул. Толстого, 13 ул. Песчаная, 60	2409

Условные обозначения		
Обозначение	Наименование	Примечание
	проектируемые красные линии	—
	граница кадастрового квартала	—
	здания в союжении, с указанием капитальности, этажности и назначения	—
	граница земельного участка, стоящего на ГКУ	—
	используемые земельные участки	—
	линия трансформаторной сети	—
	зона многоквартирной жилой застройки	—
	территории, не подлежащие включению в границы формируемых участков под многоквартирными домами	—
	внутриквартальные территории общего пользования	—
	линия перспективной застройки общего назначения	—
24-58.03/17023	обозначение кадастрового квартала	—
24-58.03/17023	обозначение кадастрового номера земельного участка в ГКУ	—

Директор	Зуевский М. М.		Проект планировки территории, зонами деления многоквартирного здания дома, расположенного в границах ЗАТО Железногорск, г. Железногорск Красноярского края	Масштаб	Лист	Листов
Тех. директор по градостроит. и землеустр.	Шрайвер А. Я.			1:500	1	1
Начальник кадастрового участка	Полухин И. П.					
Инженер землеустройства	Самойлова А.М.					
ООО "ИПЦ КрасноярскоеФорматос"						
2011 г.						